

Приложение № 1
к правилам землепользования и застройки
Кривополянского сельского поселения
Острогожского муниципального района
Воронежской области

СВЕДЕНИЯ О ГРАНИЦАХ ТЕРРИТОРИАЛЬНЫХ ЗОН,
СОДЕРЖАЩИЕ ГРАФИЧЕСКОЕ ОПИСАНИЕ МЕСТОПОЛОЖЕНИЯ
ГРАНИЦ ТЕРРИТОРИАЛЬНЫХ ЗОН, ПЕРЕЧЕНЬ КООРДИНАТ
ХАРАКТЕРНЫХ ТОЧЕК ГРАНИЦ ТЕРРИТОРИАЛЬНЫХ ЗОН
СЕЛА КРИВАЯ ПОЛЯНА

ОПИСАНИЕ МЕСТОПОЛОЖЕНИЯ ГРАНИЦ

Зона застройки индивидуальными жилыми домами села Кривая Поляна - Ж1/1

(наименование объекта, местоположение границ которого описано
(далее - объект)

Раздел 1

Сведения об объекте		
№ п/п	Характеристики объекта	Описание характеристик
1	2	3
1	Местоположение объекта	Воронежская область, Острогожский муниципальный район, Кривополянское сельское поселение, село Кривая Поляна
2	Площадь объекта \pm величина погрешности определения площади ($P \pm \Delta P$)	1294414+/-3982 м ²
3	Иные характеристики объекта	-

Раздел 2

Сведения о местоположении границ объекта					
1. Система координат: МСК - 36, зона 1					
2. Сведения о характерных точках границ объекта					
Обозначение характерных точек границ	Координаты, м		Метод определения координат характерной точки	Средняя квадратическая погрешность положения характерной точки (Mt), м	Описание обозначения точки на местности (при наличии)
	X	Y			
1	2	3	4	5	6
1	400902.12	1296917.36	Картометрический	1.00	-
2	400980.64	1297055.43	Картометрический	1.00	-
3	400947.56	1297082.58	Картометрический	1.00	-
4	400971.95	1297118.42	Картометрический	1.00	-
5	400961.39	1297166.45	Картометрический	1.00	-
6	400958.76	1297185.16	Картометрический	1.00	-
7	400911.20	1297189.07	Картометрический	1.00	-
8	400834.75	1297170.76	Картометрический	1.00	-
9	400819.18	1297268.05	Картометрический	1.00	-
10	400771.99	1297307.90	Картометрический	1.00	-
11	400693.36	1297281.04	Картометрический	1.00	-
12	400738.20	1297310.65	Картометрический	1.00	-
13	400792.29	1297363.66	Картометрический	1.00	-
14	400828.33	1297401.31	Картометрический	1.00	-
15	400845.98	1297430.07	Картометрический	1.00	-
16	400822.09	1297468.62	Картометрический	1.00	-
17	400760.66	1297519.80	Картометрический	1.00	-
18	400708.00	1297581.69	Картометрический	1.00	-
19	400664.96	1297682.12	Картометрический	1.00	-
20	400652.83	1297716.13	Картометрический	1.00	-
21	400491.57	1297780.21	Картометрический	1.00	-
22	400341.92	1297559.46	Картометрический	1.00	-
23	400210.51	1297616.68	Картометрический	1.00	-
24	400104.31	1297472.96	Картометрический	1.00	-
25	400058.30	1297416.11	Картометрический	1.00	-
26	400165.19	1297414.36	Картометрический	1.00	-
27	400218.46	1297410.52	Картометрический	1.00	-
28	400234.80	1297407.38	Картометрический	1.00	-
29	400264.77	1297396.60	Картометрический	1.00	-
30	400273.80	1297392.37	Картометрический	1.00	-
31	400277.88	1297391.77	Картометрический	1.00	-
32	400283.25	1297389.66	Картометрический	1.00	-
33	400287.36	1297385.91	Картометрический	1.00	-
34	400376.28	1297343.64	Картометрический	1.00	-

1	2	3	4	5	6
35	400455.59	1297306.47	Картометрический	1.00	-
36	400478.22	1297296.45	Картометрический	1.00	-
37	400491.91	1297299.74	Картометрический	1.00	-
38	400495.14	1297297.54	Картометрический	1.00	-
39	400514.75	1297338.51	Картометрический	1.00	-
40	400544.68	1297325.54	Картометрический	1.00	-
41	400530.43	1297273.01	Картометрический	1.00	-
42	400548.90	1297264.68	Картометрический	1.00	-
43	400586.55	1297244.41	Картометрический	1.00	-
44	400606.05	1297228.08	Аналитический	0.10	-
45	400608.91	1297224.17	Аналитический	0.10	-
46	400630.85	1297191.99	Аналитический	0.10	-
47	400655.47	1297172.86	Аналитический	0.10	-
48	400674.67	1297160.93	Аналитический	0.10	-
49	400700.73	1297148.19	Аналитический	0.10	-
50	400711.50	1297139.67	Аналитический	0.10	-
51	400724.64	1297124.61	Аналитический	0.10	-
52	400744.23	1297092.78	Аналитический	0.10	-
53	400745.39	1297084.21	Аналитический	0.10	-
54	400750.22	1297089.28	Аналитический	0.10	-
55	400758.73	1297081.18	Аналитический	0.10	-
56	400760.45	1297082.99	Аналитический	0.10	-
57	400777.29	1297066.96	Аналитический	0.10	-
58	400770.74	1297060.08	Аналитический	0.10	-
59	400776.11	1297049.00	Аналитический	0.10	-
60	400778.94	1297032.95	Аналитический	0.10	-
61	400776.36	1297028.77	Аналитический	0.10	-
62	400789.26	1297017.94	Аналитический	0.10	-
63	400787.77	1297015.86	Аналитический	0.10	-
64	400805.19	1297004.19	Аналитический	0.10	-
65	400802.50	1296999.49	Аналитический	0.10	-
66	400827.75	1296982.88	Аналитический	0.10	-
67	400846.24	1296992.02	Картометрический	1.00	-
68	400864.45	1296978.06	Картометрический	1.00	-
69	400892.72	1296943.40	Картометрический	1.00	-
1	400902.12	1296917.36	Картометрический	1.00	-
70	400612.51	1296056.19	Картометрический	1.00	-
71	400629.32	1296088.40	Картометрический	1.00	-
72	400659.33	1296116.55	Картометрический	1.00	-
73	400697.61	1296223.42	Картометрический	1.00	-
74	400769.08	1296324.34	Картометрический	1.00	-
75	400775.37	1296357.24	Картометрический	1.00	-
76	400746.30	1296382.23	Картометрический	1.00	-
77	400837.99	1296489.58	Картометрический	1.00	-
78	400813.15	1296550.63	Картометрический	1.00	-
79	400781.56	1296571.14	Картометрический	1.00	-
80	400740.03	1296597.27	Картометрический	1.00	-

1	2	3	4	5	6
81	400805.40	1296691.65	Картометрический	1.00	-
82	400825.00	1296721.61	Картометрический	1.00	-
83	400840.58	1296749.44	Картометрический	1.00	-
84	400861.72	1296791.10	Картометрический	1.00	-
85	400876.49	1296818.04	Картометрический	1.00	-
86	400891.29	1296851.19	Картометрический	1.00	-
87	400842.56	1296879.48	Картометрический	1.00	-
88	400814.47	1296903.50	Картометрический	1.00	-
89	400793.56	1296935.46	Картометрический	1.00	-
90	400779.61	1296956.95	Картометрический	1.00	-
91	400693.04	1296943.59	Картометрический	1.00	-
92	400617.69	1296927.32	Картометрический	1.00	-
93	400613.24	1296997.44	Картометрический	1.00	-
94	400595.62	1297047.79	Картометрический	1.00	-
95	400593.87	1297065.03	Картометрический	1.00	-
96	400594.07	1297093.12	Картометрический	1.00	-
97	400595.52	1297123.81	Картометрический	1.00	-
98	400603.17	1297164.78	Картометрический	1.00	-
99	400616.32	1297184.93	Аналитический	0.10	-
100	400594.84	1297215.13	Аналитический	0.10	-
101	400539.98	1297243.99	Картометрический	1.00	-
102	400449.95	1297287.84	Картометрический	1.00	-
103	400349.22	1297333.91	Картометрический	1.00	-
104	400258.11	1297375.57	Картометрический	1.00	-
105	400229.88	1297386.11	Картометрический	1.00	-
106	400206.00	1297390.04	Картометрический	1.00	-
107	400194.27	1297388.47	Картометрический	1.00	-
108	400189.04	1297388.42	Картометрический	1.00	-
109	400166.62	1297394.09	Картометрический	1.00	-
110	400042.26	1297396.17	Картометрический	1.00	-
111	400017.69	1297396.58	Картометрический	1.00	-
112	400007.75	1297396.11	Картометрический	1.00	-
113	399996.79	1297395.53	Картометрический	1.00	-
114	399986.06	1297391.24	Картометрический	1.00	-
115	399970.10	1297373.41	Картометрический	1.00	-
116	399956.84	1297354.22	Картометрический	1.00	-
117	399935.32	1297321.78	Картометрический	1.00	-
118	399918.01	1297295.67	Картометрический	1.00	-
119	399815.73	1297132.43	Картометрический	1.00	-
120	399784.84	1297085.15	Картометрический	1.00	-
121	399725.57	1296988.98	Картометрический	1.00	-
122	399668.62	1296896.58	Картометрический	1.00	-
123	399649.22	1296848.55	Картометрический	1.00	-
124	399643.20	1296784.91	Картометрический	1.00	-
125	399648.15	1296756.48	Картометрический	1.00	-
126	399656.41	1296730.39	Картометрический	1.00	-
127	399690.15	1296669.32	Картометрический	1.00	-
128	399713.47	1296649.54	Картометрический	1.00	-

1	2	3	4	5	6
129	399751.35	1296626.45	Картометрический	1.00	-
130	399778.94	1296615.27	Картометрический	1.00	-
131	399828.54	1296581.13	Картометрический	1.00	-
132	399919.18	1296528.03	Картометрический	1.00	-
133	399932.38	1296519.11	Картометрический	1.00	-
134	399935.35	1296517.27	Картометрический	1.00	-
135	400049.17	1296446.89	Картометрический	1.00	-
136	400126.51	1296394.61	Картометрический	1.00	-
137	400149.24	1296381.13	Картометрический	1.00	-
138	400151.42	1296381.36	Картометрический	1.00	-
139	400165.13	1296372.02	Картометрический	1.00	-
140	400165.84	1296368.56	Картометрический	1.00	-
141	400221.80	1296327.77	Картометрический	1.00	-
142	400251.71	1296298.69	Картометрический	1.00	-
143	400273.09	1296272.05	Картометрический	1.00	-
144	400285.12	1296246.37	Картометрический	1.00	-
145	400287.38	1296241.21	Картометрический	1.00	-
146	400289.26	1296229.30	Картометрический	1.00	-
147	400294.15	1296205.37	Картометрический	1.00	-
148	400295.61	1296177.39	Картометрический	1.00	-
149	400357.33	1296131.34	Картометрический	1.00	-
150	400389.12	1296170.68	Картометрический	1.00	-
151	400420.53	1296136.48	Картометрический	1.00	-
70	400612.51	1296056.19	Картометрический	1.00	-
152	400272.14	1296194.90	Картометрический	1.00	-
153	400272.47	1296204.84	Картометрический	1.00	-
154	400267.15	1296233.41	Картометрический	1.00	-
155	400265.21	1296241.69	Картометрический	1.00	-
156	400256.60	1296261.48	Картометрический	1.00	-
157	400239.26	1296284.11	Картометрический	1.00	-
158	400208.73	1296310.18	Картометрический	1.00	-
159	400209.49	1296285.79	Картометрический	1.00	-
160	400138.43	1296233.58	Картометрический	1.00	-
161	400158.27	1296200.83	Картометрический	1.00	-
162	400174.33	1296176.92	Картометрический	1.00	-
163	400184.23	1296162.03	Картометрический	1.00	-
164	400200.99	1296146.54	Картометрический	1.00	-
152	400272.14	1296194.90	Картометрический	1.00	-

3. Сведения о характерных точках части (частей) границы объекта					
Обозначение характерных точек части границы	Координаты, м		Метод определения координат характерной точки	Средняя квадратическая погрешность положения характерной точки (Mt), м	Описание обозначения точки на местности (при наличии)
	X	Y			
1	2	3	4	5	6
Часть №					
-	-	-	-	-	-



Масштаб 1:5000

Используемые условные знаки и обозначения:

- | | |
|---|---|
|  | границы территориальной зоны |
|  | характерная точка границ территориальной зоны |

Заместитель руководителя БУВНО «Нормативно-проектный центр»

Подпись  А.В. Ромашов Дата « 04 » декабря 2020 г.

Место для отрыва листа (при печати) листа, составившего описание местоположения границ объекта



ОПИСАНИЕ МЕСТОПОЛОЖЕНИЯ ГРАНИЦ

Общественно-деловая зона села Кривая Поляна - ОД/1

(наименование объекта, местоположение границ которого описано
(далее - объект)

Раздел 1

Сведения об объекте		
№ п/п	Характеристики объекта	Описание характеристик
1	2	3
1	Местоположение объекта	Воронежская область, Острогожский муниципальный район, Кривополянское сельское поселение, село Кривая Поляна
2	Площадь объекта \pm величина погрешности определения площади ($P \pm \Delta P$)	33761 \pm 643 м ²
3	Иные характеристики объекта	-


Раздел 2

Сведения о местоположении границ объекта					
1. Система координат: МСК - 36, зона 1					
2. Сведения о характерных точках границ объекта					
Обозначение характерных точек границ	Координаты, м		Метод определения координат характерной точки	Средняя квадратическая погрешность положения характерной точки (Mt), м	Описание обозначения точки на местности (при наличии)
	X	Y			
1	2	3	4	5	6
1	400777.29	1297066.96	Аналитический	0.10	-
2	400760.45	1297082.99	Аналитический	0.10	-
3	400758.73	1297081.18	Аналитический	0.10	-
4	400750.22	1297089.28	Аналитический	0.10	-
5	400745.39	1297084.21	Аналитический	0.10	-
6	400753.89	1297076.12	Аналитический	0.10	-
7	400768.57	1297062.15	Аналитический	0.10	-
8	400770.74	1297060.08	Аналитический	0.10	-
1	400777.29	1297066.96	Аналитический	0.10	-
9	400812.39	1296967.27	Аналитический	0.10	-
10	400803.78	1296972.25	Аналитический	0.10	-
11	400788.79	1296984.98	Аналитический	0.10	-
12	400779.69	1296994.76	Аналитический	0.10	-
13	400764.24	1297024.77	Аналитический	0.10	-
14	400764.73	1297041.02	Аналитический	0.10	-
15	400764.15	1297041.80	Аналитический	0.10	-
16	400765.28	1297044.66	Аналитический	0.10	-
17	400756.27	1297051.15	Аналитический	0.10	-
18	400757.03	1297053.79	Аналитический	0.10	-
19	400736.16	1297072.00	Аналитический	0.10	-
20	400701.84	1297104.81	Аналитический	0.10	-
21	400708.52	1297116.97	Аналитический	0.10	-
22	400705.03	1297127.13	Аналитический	0.10	-
23	400690.89	1297135.39	Аналитический	0.10	-
24	400658.76	1297152.08	Аналитический	0.10	-
25	400636.52	1297166.34	Аналитический	0.10	-
26	400627.27	1297172.45	Аналитический	0.10	-
27	400616.32	1297184.93	Аналитический	0.10	-
28	400603.17	1297164.78	Картометрический	1.00	-
29	400595.52	1297123.81	Картометрический	1.00	-
30	400594.07	1297093.12	Картометрический	1.00	-
31	400593.87	1297065.03	Картометрический	1.00	-
32	400595.62	1297047.79	Картометрический	1.00	-

1	2	3	4	5	6
33	400613.24	1296997.44	Картометрический	1.00	-
34	400617.69	1296927.32	Картометрический	1.00	-
35	400693.04	1296943.59	Картометрический	1.00	-
36	400779.61	1296956.95	Картометрический	1.00	-
37	400793.56	1296935.46	Картометрический	1.00	-
9	400812.39	1296967.27	Аналитический	0.10	-
38	400530.43	1297273.01	Картометрический	1.00	-
39	400544.68	1297325.54	Картометрический	1.00	-
40	400514.75	1297338.51	Картометрический	1.00	-
41	400495.14	1297297.54	Картометрический	1.00	-
42	400498.98	1297287.18	Картометрический	1.00	-
38	400530.43	1297273.01	Картометрический	1.00	-
3. Сведения о характерных точках части (частей) границы объекта					
Обозначение характерных точек части границы	Координаты, м		Метод определения координат характерной точки	Средняя квадратическая погрешность положения характерной точки (Mt), м	Описание обозначения точки на местности (при наличии)
	X	Y			
1	2	3	4	5	6
Часть №					
-	-	-	-	-	-

Раздел 4

План границ объекта

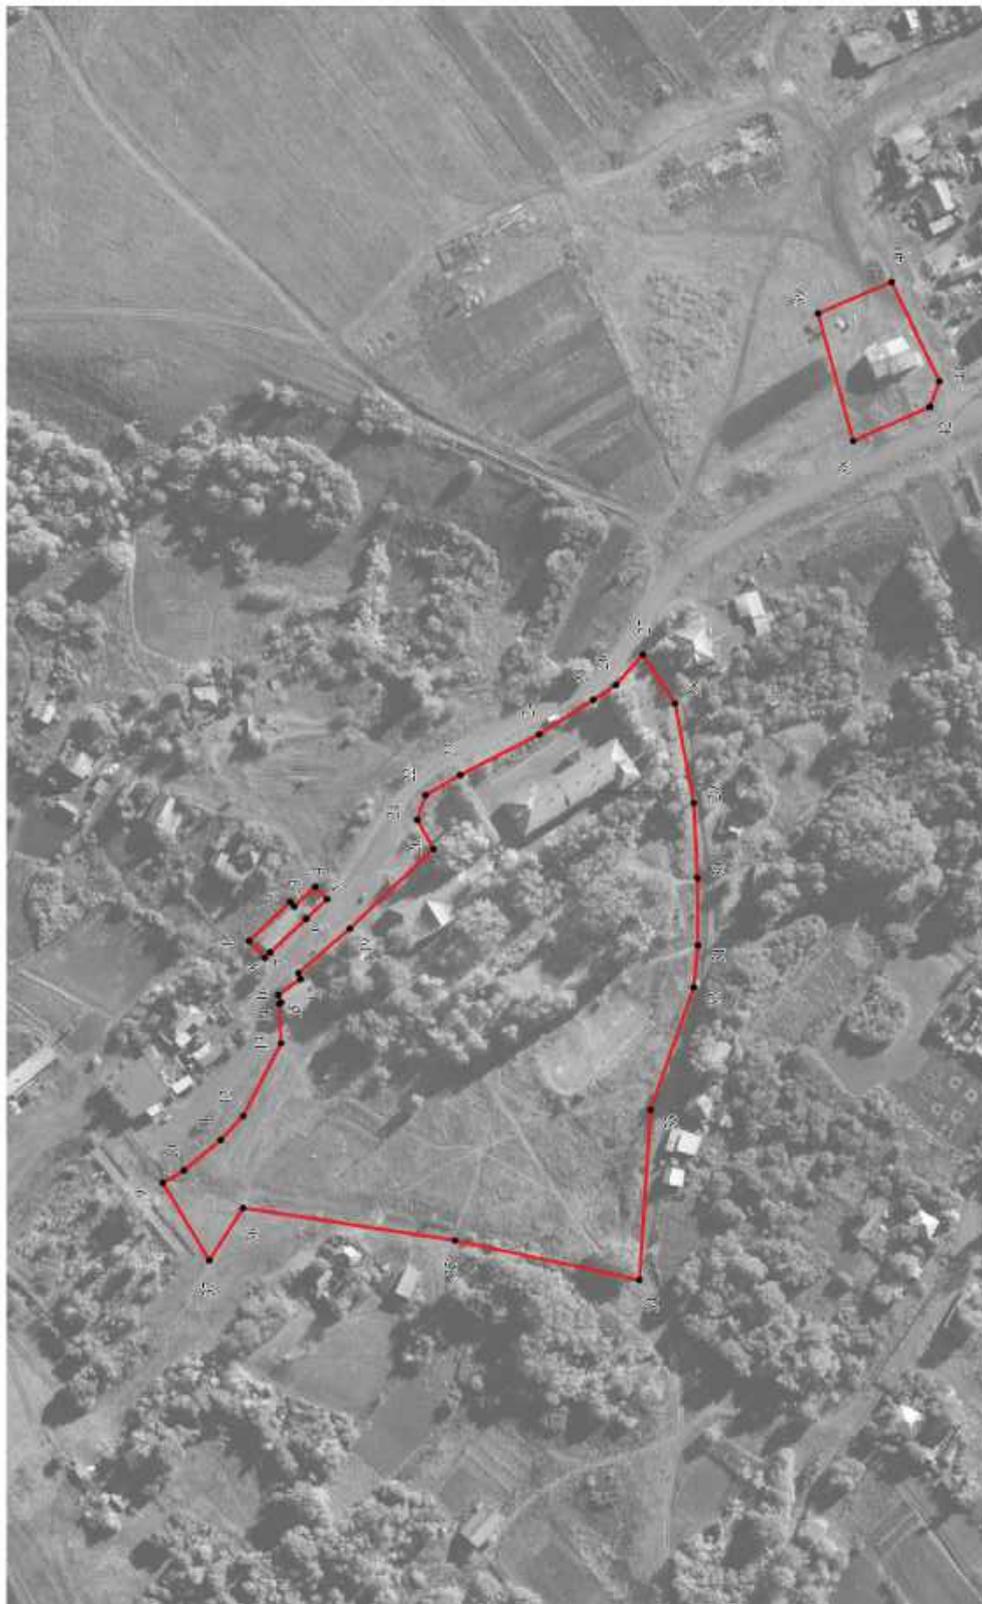

Масштаб 1:2000

Используемые условные знаки и обозначения:

-  границы территориальной зоны
-  характерная точка границ территориальной зоны

Заместитель руководителя БУОВО «Нормативно-проектный центр»

Подпись:  А.В. Ромашов Дата « 04 » декабря 2020 г.

Место для оттиска печати (при наличии) лица, составившего описание местоположения границ объекта



ОПИСАНИЕ МЕСТОПОЛОЖЕНИЯ ГРАНИЦ

Зона улиц, дорог, инженерной и транспортной инфраструктуры
села Кривая Поляна - ИТ1/1

(наименование объекта, местоположение границ которого описано
(далее - объект)

Раздел 1

Сведения об объекте		
№ п/п	Характеристики объекта	Описание характеристик
1	2	3
1	Местоположение объекта	Воронежская область, Острогожский муниципальный район, Кривополянское сельское поселение, село Кривая Поляна
2	Площадь объекта \pm величина погрешности определения площади ($P \pm \Delta P$)	51315 \pm 793 м ²
3	Иные характеристики объекта	-

Раздел 2

Сведения о местоположении границ объекта					
1. Система координат: МСК - 36, зона 1					
2. Сведения о характерных точках границ объекта					
Обозначение характерных точек границ	Координаты, м		Метод определения координат характерной точки	Средняя квадратическая погрешность положения характерной точки (Mt), м	Описание обозначения точки на местности (при наличии)
	X	Y			
1	2	3	4	5	6
1	400827.75	1296982.88	Аналитический	0.10	-
2	400802.50	1296999.49	Аналитический	0.10	-
3	400805.19	1297004.19	Аналитический	0.10	-
4	400787.77	1297015.86	Аналитический	0.10	-
5	400789.26	1297017.94	Аналитический	0.10	-
6	400776.36	1297028.77	Аналитический	0.10	-
7	400778.94	1297032.95	Аналитический	0.10	-
8	400776.11	1297049.00	Аналитический	0.10	-
9	400770.74	1297060.08	Аналитический	0.10	-
10	400768.57	1297062.15	Аналитический	0.10	-
11	400753.89	1297076.12	Аналитический	0.10	-
12	400745.39	1297084.21	Аналитический	0.10	-
13	400744.23	1297092.78	Аналитический	0.10	-
14	400724.64	1297124.61	Аналитический	0.10	-
15	400711.50	1297139.67	Аналитический	0.10	-
16	400700.73	1297148.19	Аналитический	0.10	-
17	400674.67	1297160.93	Аналитический	0.10	-
18	400655.47	1297172.86	Аналитический	0.10	-
19	400630.85	1297191.99	Аналитический	0.10	-
20	400608.91	1297224.17	Аналитический	0.10	-
21	400606.05	1297228.08	Аналитический	0.10	-
22	400586.55	1297244.41	Картометрический	1.00	-
23	400548.90	1297264.68	Картометрический	1.00	-
24	400530.43	1297273.01	Картометрический	1.00	-
25	400498.98	1297287.18	Картометрический	1.00	-
26	400495.14	1297297.54	Картометрический	1.00	-
27	400491.91	1297299.74	Картометрический	1.00	-
28	400478.22	1297296.45	Картометрический	1.00	-
29	400455.59	1297306.47	Картометрический	1.00	-
30	400376.28	1297343.64	Картометрический	1.00	-
31	400287.36	1297385.91	Картометрический	1.00	-
32	400283.25	1297389.66	Картометрический	1.00	-
33	400277.88	1297391.77	Картометрический	1.00	-
34	400273.80	1297392.37	Картометрический	1.00	-

1	2	3	4	5	6
35	400264.77	1297396.60	Картометрический	1.00	-
36	400234.80	1297407.38	Картометрический	1.00	-
37	400218.46	1297410.52	Картометрический	1.00	-
38	400165.19	1297414.36	Картометрический	1.00	-
39	400058.30	1297416.11	Картометрический	1.00	-
40	400018.26	1297416.76	Картометрический	1.00	-
41	400014.44	1297418.65	Картометрический	1.00	-
42	399996.79	1297395.53	Картометрический	1.00	-
43	400007.75	1297396.11	Картометрический	1.00	-
44	400017.69	1297396.58	Картометрический	1.00	-
45	400042.26	1297396.17	Картометрический	1.00	-
46	400166.62	1297394.09	Картометрический	1.00	-
47	400189.04	1297388.42	Картометрический	1.00	-
48	400194.27	1297388.47	Картометрический	1.00	-
49	400206.00	1297390.04	Картометрический	1.00	-
50	400229.88	1297386.11	Картометрический	1.00	-
51	400258.11	1297375.57	Картометрический	1.00	-
52	400349.22	1297333.91	Картометрический	1.00	-
53	400449.95	1297287.84	Картометрический	1.00	-
54	400539.98	1297243.99	Картометрический	1.00	-
55	400594.84	1297215.13	Аналитический	0.10	-
56	400616.32	1297184.93	Аналитический	0.10	-
57	400627.27	1297172.45	Аналитический	0.10	-
58	400636.52	1297166.34	Аналитический	0.10	-
59	400658.76	1297152.08	Аналитический	0.10	-
60	400690.89	1297135.39	Аналитический	0.10	-
61	400705.03	1297127.13	Аналитический	0.10	-
62	400708.52	1297116.97	Аналитический	0.10	-
63	400701.84	1297104.81	Аналитический	0.10	-
64	400736.16	1297072.00	Аналитический	0.10	-
65	400757.03	1297053.79	Аналитический	0.10	-
66	400756.27	1297051.15	Аналитический	0.10	-
67	400765.28	1297044.66	Аналитический	0.10	-
68	400764.15	1297041.80	Аналитический	0.10	-
69	400764.73	1297041.02	Аналитический	0.10	-
70	400764.24	1297024.77	Аналитический	0.10	-
71	400779.69	1296994.76	Аналитический	0.10	-
72	400788.79	1296984.98	Аналитический	0.10	-
73	400803.78	1296972.25	Аналитический	0.10	-
74	400812.39	1296967.27	Аналитический	0.10	-
1	400827.75	1296982.88	Аналитический	0.10	-
75	400295.61	1296177.39	Картометрический	1.00	-
76	400294.15	1296205.37	Картометрический	1.00	-
77	400289.26	1296229.30	Картометрический	1.00	-
78	400287.38	1296241.21	Картометрический	1.00	-
79	400285.12	1296246.37	Картометрический	1.00	-
80	400273.09	1296272.05	Картометрический	1.00	-

1	2	3	4	5	6
81	400251.71	1296298.69	Картометрический	1.00	-
82	400221.80	1296327.77	Картометрический	1.00	-
83	400165.84	1296368.56	Картометрический	1.00	-
84	400165.13	1296372.02	Картометрический	1.00	-
85	400151.42	1296381.36	Картометрический	1.00	-
86	400149.24	1296381.13	Картометрический	1.00	-
87	400126.51	1296394.61	Картометрический	1.00	-
88	400049.17	1296446.89	Картометрический	1.00	-
89	399935.35	1296517.27	Картометрический	1.00	-
90	399932.38	1296519.11	Картометрический	1.00	-
91	399919.18	1296528.03	Картометрический	1.00	-
92	399828.54	1296581.13	Картометрический	1.00	-
93	399778.94	1296615.27	Картометрический	1.00	-
94	399751.35	1296626.45	Картометрический	1.00	-
95	399713.47	1296649.54	Картометрический	1.00	-
96	399690.15	1296669.32	Картометрический	1.00	-
97	399656.41	1296730.39	Картометрический	1.00	-
98	399648.15	1296756.48	Картометрический	1.00	-
99	399643.20	1296784.91	Картометрический	1.00	-
100	399649.22	1296848.55	Картометрический	1.00	-
101	399668.62	1296896.58	Картометрический	1.00	-
102	399725.57	1296988.98	Картометрический	1.00	-
103	399784.84	1297085.15	Картометрический	1.00	-
104	399815.73	1297132.43	Картометрический	1.00	-
105	399918.01	1297295.67	Картометрический	1.00	-
106	399935.32	1297321.78	Картометрический	1.00	-
107	399919.50	1297310.83	Картометрический	1.00	-
108	399911.76	1297306.03	Картометрический	1.00	-
109	399891.10	1297293.21	Картометрический	1.00	-
110	399798.75	1297144.08	Картометрический	1.00	-
111	399795.16	1297143.81	Картометрический	1.00	-
112	399786.26	1297129.03	Картометрический	1.00	-
113	399786.88	1297127.33	Картометрический	1.00	-
114	399767.03	1297094.68	Картометрический	1.00	-
115	399710.05	1297002.15	Картометрический	1.00	-
116	399649.82	1296904.35	Картометрический	1.00	-
117	399628.11	1296854.29	Картометрический	1.00	-
118	399622.46	1296779.74	Картометрический	1.00	-
119	399623.17	1296771.17	Картометрический	1.00	-
120	399621.70	1296766.05	Картометрический	1.00	-
121	399626.45	1296751.89	Картометрический	1.00	-
122	399638.09	1296719.82	Картометрический	1.00	-
123	399676.89	1296652.73	Картометрический	1.00	-
124	399707.49	1296629.09	Картометрический	1.00	-
125	399751.36	1296602.94	Картометрический	1.00	-
126	399770.24	1296594.58	Картометрический	1.00	-
127	399818.65	1296563.58	Картометрический	1.00	-
128	399895.74	1296516.62	Картометрический	1.00	-

1	2	3	4	5	6
129	399896.17	1296514.51	Картометрический	1.00	-
130	399907.11	1296507.03	Картометрический	1.00	-
131	399910.08	1296508.02	Картометрический	1.00	-
132	399925.96	1296498.36	Картометрический	1.00	-
133	399975.31	1296468.36	Картометрический	1.00	-
134	399976.41	1296467.46	Картометрический	1.00	-
135	399976.68	1296466.46	Картометрический	1.00	-
136	399976.75	1296463.93	Картометрический	1.00	-
137	399988.72	1296457.60	Картометрический	1.00	-
138	399990.82	1296457.92	Картометрический	1.00	-
139	399992.15	1296457.85	Картометрический	1.00	-
140	399993.79	1296457.22	Картометрический	1.00	-
141	400032.83	1296433.69	Картометрический	1.00	-
142	400034.93	1296431.81	Картометрический	1.00	-
143	400035.42	1296430.47	Картометрический	1.00	-
144	400035.14	1296428.83	Картометрический	1.00	-
145	400047.02	1296421.88	Картометрический	1.00	-
146	400048.42	1296422.05	Картометрический	1.00	-
147	400049.12	1296422.01	Картометрический	1.00	-
148	400050.24	1296421.38	Картометрический	1.00	-
149	400110.53	1296380.46	Картометрический	1.00	-
150	400161.21	1296344.19	Картометрический	1.00	-
151	400208.73	1296310.18	Картометрический	1.00	-
152	400239.26	1296284.11	Картометрический	1.00	-
153	400256.60	1296261.48	Картометрический	1.00	-
154	400265.21	1296241.69	Картометрический	1.00	-
155	400267.15	1296233.41	Картометрический	1.00	-
156	400272.47	1296204.84	Картометрический	1.00	-
157	400272.14	1296194.90	Картометрический	1.00	-
75	400295.61	1296177.39	Картометрический	1.00	-
3. Сведения о характерных точках части (частей) границы объекта					
Обозначение характерных точек части границы	Координаты, м		Метод определения координат характерной точки	Средняя квадратическая погрешность положения характерной точки (Mt), м	Описание обозначения точки на местности (при наличии)
	X	Y			
1	2	3	4	5	6
Часть №					
-	-	-	-	-	-



Plan 1.206

Legenda:
----- mešna občina
----- katastrska občina
----- katastrski parcelni list

Projekt: ...
Datum: ...
Mestna občina ...

ОПИСАНИЕ МЕСТОПОЛОЖЕНИЯ ГРАНИЦ

Зона сельскохозяйственного использования в границах населенного пункта
села Кривая Поляна - СХ1/1

(наименование объекта, местоположение границ которого описано
(далее - объект)


Раздел 1

Сведения об объекте		
№ п/п	Характеристики объекта	Описание характеристик
1	2	3
1	Местоположение объекта	Воронежская область, Острогожский муниципальный район, Кривополянское сельское поселение, село Кривая Поляна
2	Площадь объекта \pm величина погрешности определения площади ($P \pm \Delta P$)	9533+/-342 м ²
3	Иные характеристики объекта	-

Раздел 2

Сведения о местоположении границ объекта					
1. Система координат: МСК - 36, зона 1					
2. Сведения о характерных точках границ объекта					
Обозначение характерных точек границ	Координаты, м		Метод определения координат характерной точки	Средняя квадратическая погрешность положения характерной точки (Mt), м	Описание обозначения точки на местности (при наличии)
	X	Y			
1	2	3	4	5	6
1	399676.89	1296652.73	Картометрический	1.00	-
2	399638.09	1296719.82	Картометрический	1.00	-
3	399626.45	1296751.89	Картометрический	1.00	-
4	399621.70	1296766.05	Картометрический	1.00	-
5	399623.17	1296771.17	Картометрический	1.00	-
6	399622.46	1296779.74	Картометрический	1.00	-
7	399628.11	1296854.29	Картометрический	1.00	-
8	399528.25	1296669.40	Картометрический	1.00	-
9	399590.14	1296677.54	Картометрический	1.00	-
10	399627.07	1296680.80	Картометрический	1.00	-
11	399655.30	1296671.57	Картометрический	1.00	-
1	399676.89	1296652.73	Картометрический	1.00	-
3. Сведения о характерных точках части (частей) границы объекта					
Обозначение характерных точек части границы	Координаты, м		Метод определения координат характерной точки	Средняя квадратическая погрешность положения характерной точки (Mt), м	Описание обозначения точки на местности (при наличии)
	X	Y			
1	2	3	4	5	6
Часть №					
-	-	-	-	-	-

План границ объекта

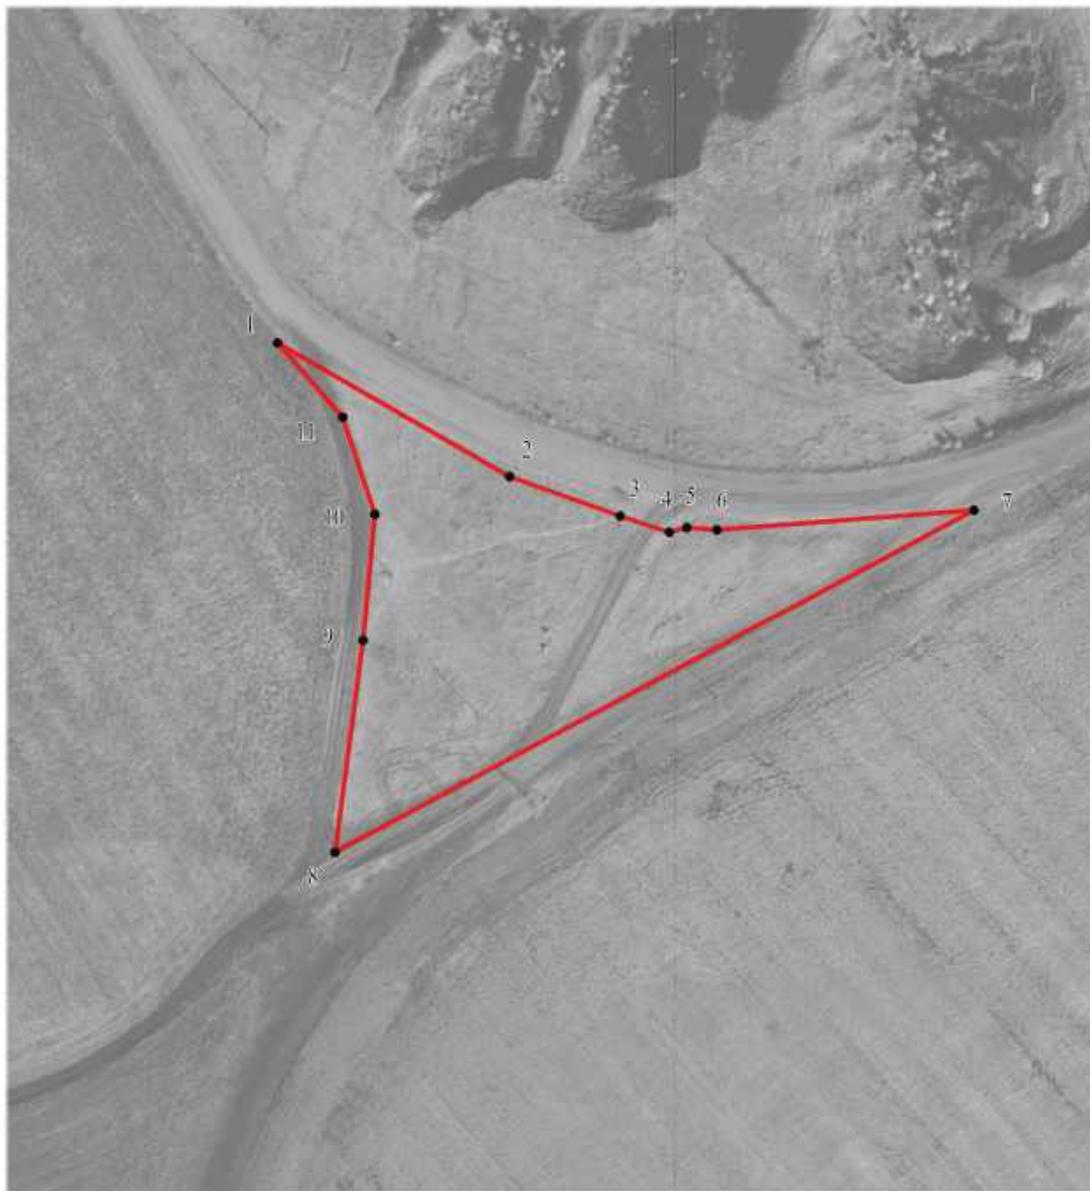


Масштаб 1:2000

Используемые условные знаки и обозначения:



границы территориальной зоны

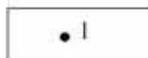

характерная точка границ территориальной зоны

Заместитель руководителя БУВО «Нормативно-проектный центр»

Подпись  А.В. Ромашов Дата « 04 » декабря 2020 г.

Место для оттиска печати (при наличии) лица, составившего описание местоположения границ объекта



ОПИСАНИЕ МЕСТОПОЛОЖЕНИЯ ГРАНИЦ

Зона ритуальных объектов села Кривая Поляна - СН1/1

(наименование объекта, местоположение границ которого описано
(далее - объект)

Раздел 1

Сведения об объекте		
№ п/п	Характеристики объекта	Описание характеристик
1	2	3
1	Местоположение объекта	Воронежская область, Острогожский муниципальный район, Кривополянское сельское поселение, село Кривая Поляна
2	Площадь объекта \pm величина погрешности определения площади ($P \pm \Delta P$)	9077+/-333 м ²
3	Иные характеристики объекта	-

Раздел 2

Сведения о местоположении границ объекта					
1. Система координат: МСК - 36, зона 1					
2. Сведения о характерных точках границ объекта					
Обозначение характерных точек границ	Координаты, м		Метод определения координат характерной точки	Средняя квадратическая погрешность положения характерной точки (Mt), м	Описание обозначения точки на местности (при наличии)
	X	Y			
1	2	3	4	5	6
1	400891.29	1296851.19	Аналитический	0.10	-
2	400901.01	1296892.59	Аналитический	0.10	-
3	400902.12	1296917.36	Аналитический	0.10	-
4	400892.72	1296943.40	Картометрический	1.00	-
5	400864.45	1296978.06	Картометрический	1.00	-
6	400846.24	1296992.02	Картометрический	1.00	-
7	400827.75	1296982.88	Аналитический	0.10	-
8	400812.39	1296967.27	Аналитический	0.10	-
9	400793.56	1296935.46	Картометрический	1.00	-
10	400814.47	1296903.50	Картометрический	1.00	-
11	400842.56	1296879.48	Картометрический	1.00	-
1	400891.29	1296851.19	Аналитический	0.10	-
3. Сведения о характерных точках части (частей) границы объекта					
Обозначение характерных точек части границы	Координаты, м		Метод определения координат характерной точки	Средняя квадратическая погрешность положения характерной точки (Mt), м	Описание обозначения точки на местности (при наличии)
	X	Y			
1	2	3	4	5	6
Часть №					
-	-	-	-	-	-

План границ объекта




Масштаб 1:2000

Используемые условные знаки и обозначения:



границы территориальной зоны

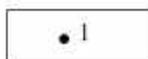

характерная точка границ территориальной зоны

Заместитель руководителя БУВО «Нормативно-проектный центр»

Подпись  А.В. Ромашов Дата « 04 » декабря 2020 г.

Место для оттиска печати (при наличии) лица, составившего описание местоположения границ объекта



Приложение № 2
к правилам землепользования и застройки
Кривополянского сельского поселения
Острогожского муниципального района
Воронежской области

СВЕДЕНИЯ О ГРАНИЦАХ ТЕРРИТОРИАЛЬНЫХ ЗОН,
СОДЕРЖАЩИЕ ГРАФИЧЕСКОЕ ОПИСАНИЕ МЕСТОПОЛОЖЕНИЯ
ГРАНИЦ ТЕРРИТОРИАЛЬНЫХ ЗОН, ПЕРЕЧЕНЬ КООРДИНАТ
ХАРАКТЕРНЫХ ТОЧЕК ГРАНИЦ ТЕРРИТОРИАЛЬНЫХ ЗОН
ХУТОРА ПАЛЕНИН

ОПИСАНИЕ МЕСТОПОЛОЖЕНИЯ ГРАНИЦ

Зона застройки индивидуальными жилыми домами хутора Паленин - Ж1/2

(наименование объекта, местоположение границ которого описано
(далее - объект)

Раздел 1

Сведения об объекте		
№ п/п	Характеристики объекта	Описание характеристик
1	2	3
1	Местоположение объекта	Воронежская область, Острогожский муниципальный район, Кривополянское сельское поселение, хутор Паленин
2	Площадь объекта \pm величина погрешности определения площади ($P \pm \Delta P$)	449215 \pm 2346 м ²
3	Иные характеристики объекта	-

Раздел 2

Сведения о местоположении границ объекта					
1. Система координат: МСК - 36, зона 1					
2. Сведения о характерных точках границ объекта					
Обозначение характерных точек границ	Координаты, м		Метод определения координат характерной точки	Средняя квадратическая погрешность положения характерной точки (Mt), м	Описание обозначения точки на местности (при наличии)
	X	Y			
1	2	3	4	5	6
1	401223.81	1293917.35	Картометрический	1.00	-
2	401179.11	1293983.41	Картометрический	1.00	-
3	401207.61	1294003.92	Картометрический	1.00	-
4	401202.11	1294149.67	Картометрический	1.00	-
5	401132.24	1294195.45	Картометрический	1.00	-
6	400971.65	1294335.82	Картометрический	1.00	-
7	400975.65	1294369.66	Картометрический	1.00	-
8	401056.94	1294375.30	Картометрический	1.00	-
9	401059.84	1294416.91	Картометрический	1.00	-
10	400978.94	1294443.46	Картометрический	1.00	-
11	400976.52	1294466.35	Картометрический	1.00	-
12	400833.11	1294654.21	Картометрический	1.00	-
13	400766.96	1294691.02	Картометрический	1.00	-
14	400741.65	1294652.32	Картометрический	1.00	-
15	400776.71	1294627.33	Картометрический	1.00	-
16	400744.75	1294610.67	Картометрический	1.00	-
17	400717.44	1294582.78	Картометрический	1.00	-
18	400687.03	1294619.20	Картометрический	1.00	-
19	400656.43	1294662.97	Картометрический	1.00	-
20	400678.90	1294699.38	Картометрический	1.00	-
21	400678.71	1294712.94	Картометрический	1.00	-
22	400669.21	1294725.53	Картометрический	1.00	-
23	400653.64	1294737.88	Картометрический	1.00	-
24	400644.45	1294742.75	Картометрический	1.00	-
25	400642.83	1294742.88	Картометрический	1.00	-
26	400634.67	1294739.70	Картометрический	1.00	-
27	400626.45	1294732.57	Картометрический	1.00	-
28	400611.47	1294717.42	Картометрический	1.00	-
29	400574.70	1294681.59	Картометрический	1.00	-
30	400572.97	1294674.68	Картометрический	1.00	-
31	400560.16	1294660.37	Картометрический	1.00	-
32	400548.57	1294657.51	Картометрический	1.00	-
33	400545.00	1294652.80	Картометрический	1.00	-
34	400493.75	1294612.09	Картометрический	1.00	-

1	2	3	4	5	6
35	400484.71	1294626.91	Картометрический	1.00	-
36	400491.41	1294635.87	Картометрический	1.00	-
37	400479.51	1294664.89	Картометрический	1.00	-
38	400505.55	1294682.20	Картометрический	1.00	-
39	400509.32	1294676.61	Картометрический	1.00	-
40	400512.25	1294677.14	Картометрический	1.00	-
41	400529.09	1294686.04	Картометрический	1.00	-
42	400531.49	1294680.72	Картометрический	1.00	-
43	400541.82	1294685.88	Картометрический	1.00	-
44	400543.87	1294681.53	Картометрический	1.00	-
45	400552.80	1294687.83	Картометрический	1.00	-
46	400599.02	1294733.89	Картометрический	1.00	-
47	400612.27	1294746.50	Картометрический	1.00	-
48	400618.49	1294753.80	Картометрический	1.00	-
49	400621.45	1294759.43	Картометрический	1.00	-
50	400620.89	1294763.45	Картометрический	1.00	-
51	400617.49	1294768.25	Картометрический	1.00	-
52	400595.86	1294797.68	Картометрический	1.00	-
53	400575.95	1294830.80	Картометрический	1.00	-
54	400574.56	1294833.28	Картометрический	1.00	-
55	400564.90	1294833.62	Картометрический	1.00	-
56	400360.52	1294840.73	Картометрический	1.00	-
57	400332.13	1294813.23	Картометрический	1.00	-
58	400298.14	1294858.67	Картометрический	1.00	-
59	400171.65	1294881.15	Картометрический	1.00	-
60	400198.76	1294803.29	Картометрический	1.00	-
61	400246.22	1294661.90	Картометрический	1.00	-
62	400221.04	1294634.79	Картометрический	1.00	-
63	400219.10	1294606.70	Картометрический	1.00	-
64	400357.58	1294406.24	Картометрический	1.00	-
65	400458.30	1294262.92	Картометрический	1.00	-
66	400547.39	1294224.18	Картометрический	1.00	-
67	400652.95	1294096.35	Картометрический	1.00	-
68	400713.96	1294069.23	Картометрический	1.00	-
69	400752.70	1294047.93	Картометрический	1.00	-
70	400781.75	1294107.00	Картометрический	1.00	-
71	400805.34	1294172.32	Картометрический	1.00	-
72	400872.74	1294088.59	Картометрический	1.00	-
73	400926.97	1294070.23	Картометрический	1.00	-
74	400989.77	1294035.52	Картометрический	1.00	-
75	401074.05	1293994.21	Картометрический	1.00	-
76	401104.68	1293956.22	Картометрический	1.00	-
77	401159.33	1293864.45	Картометрический	1.00	-
1	401223.81	1293917.35	Картометрический	1.00	-

3. Сведения о характерных точках части (частей) границы объекта					
Обозначение характерных точек части границы	Координаты, м		Метод определения координат характерной точки	Средняя квадратическая погрешность положения характерной точки (Mt), м	Описание обозначения точки на местности (при наличии)
	X	Y			
1	2	3	4	5	6
Часть №					
-	-	-	-	-	-

ОПИСАНИЕ МЕСТОПОЛОЖЕНИЯ ГРАНИЦ

Зона улиц, дорог, инженерной и транспортной инфраструктуры
хутора Паленин - ИТ1/2(наименование объекта, местоположение границ которого описано
(далее - объект)

Раздел 1


Сведения об объекте		
№ п/п	Характеристики объекта	Описание характеристик
1	2	3
1	Местоположение объекта	Воронежская область, Острогожский муниципальный район, Кривополянское сельское поселение, хутор Паленин
2	Площадь объекта \pm величина погрешности определения площади ($P \pm \Delta P$)	8256+/-318 м ²
3	Иные характеристики объекта	-

Раздел 2

Сведения о местоположении границ объекта					
1. Система координат: МСК - 36, зона 1					
2. Сведения о характерных точках границ объекта					
Обозначение характерных точек границ	Координаты, м		Метод определения координат характерной точки	Средняя квадратическая погрешность положения характерной точки (Mt), м	Описание обозначения точки на местности (при наличии)
	X	Y			
1	2	3	4	5	6
1	400664.58	1294757.00	Картометрический	1.00	-
2	400652.09	1294764.70	Картометрический	1.00	-
3	400640.73	1294775.11	Картометрический	1.00	-
4	400623.12	1294806.74	Картометрический	1.00	-
5	400616.02	1294818.78	Картометрический	1.00	-
6	400610.63	1294818.78	Картометрический	1.00	-
7	400602.63	1294831.54	Картометрический	1.00	-
8	400588.80	1294832.47	Картометрический	1.00	-
9	400579.09	1294833.12	Картометрический	1.00	-
10	400574.56	1294833.28	Картометрический	1.00	-
11	400575.95	1294830.80	Картометрический	1.00	-
12	400595.86	1294797.68	Картометрический	1.00	-
13	400617.49	1294768.25	Картометрический	1.00	-
14	400620.89	1294763.45	Картометрический	1.00	-
15	400621.45	1294759.43	Картометрический	1.00	-
16	400618.49	1294753.80	Картометрический	1.00	-
17	400612.27	1294746.50	Картометрический	1.00	-
18	400599.02	1294733.89	Картометрический	1.00	-
19	400552.80	1294687.83	Картометрический	1.00	-
20	400543.87	1294681.53	Картометрический	1.00	-
21	400541.82	1294685.88	Картометрический	1.00	-
22	400531.49	1294680.72	Картометрический	1.00	-
23	400529.09	1294686.04	Картометрический	1.00	-
24	400512.25	1294677.14	Картометрический	1.00	-
25	400509.32	1294676.61	Картометрический	1.00	-
26	400505.55	1294682.20	Картометрический	1.00	-
27	400479.51	1294664.89	Картометрический	1.00	-
28	400491.41	1294635.87	Картометрический	1.00	-
29	400484.71	1294626.91	Картометрический	1.00	-
30	400493.75	1294612.09	Картометрический	1.00	-
31	400545.00	1294652.80	Картометрический	1.00	-
32	400548.57	1294657.51	Картометрический	1.00	-
33	400560.16	1294660.37	Картометрический	1.00	-
34	400572.97	1294674.68	Картометрический	1.00	-

1	2	3	4	5	6
35	400574.70	1294681.59	Картометрический	1.00	-
36	400611.47	1294717.42	Картометрический	1.00	-
37	400626.45	1294732.57	Картометрический	1.00	-
38	400634.67	1294739.70	Картометрический	1.00	-
39	400642.83	1294742.88	Картометрический	1.00	-
40	400644.45	1294742.75	Картометрический	1.00	-
41	400653.64	1294737.88	Картометрический	1.00	-
42	400661.29	1294750.75	Картометрический	1.00	-
1	400664.58	1294757.00	Картометрический	1.00	-
3. Сведения о характерных точках части (частей) границы объекта					
Обозначение характерных точек части границы	Координаты, м		Метод определения координат характерной точки	Средняя квадратическая погрешность положения характерной точки (Mt), м	Описание обозначения точки на местности (при наличии)
	X	Y			
1	2	3	4	5	6
Часть №					
-	-	-	-	-	-

План границ объекта

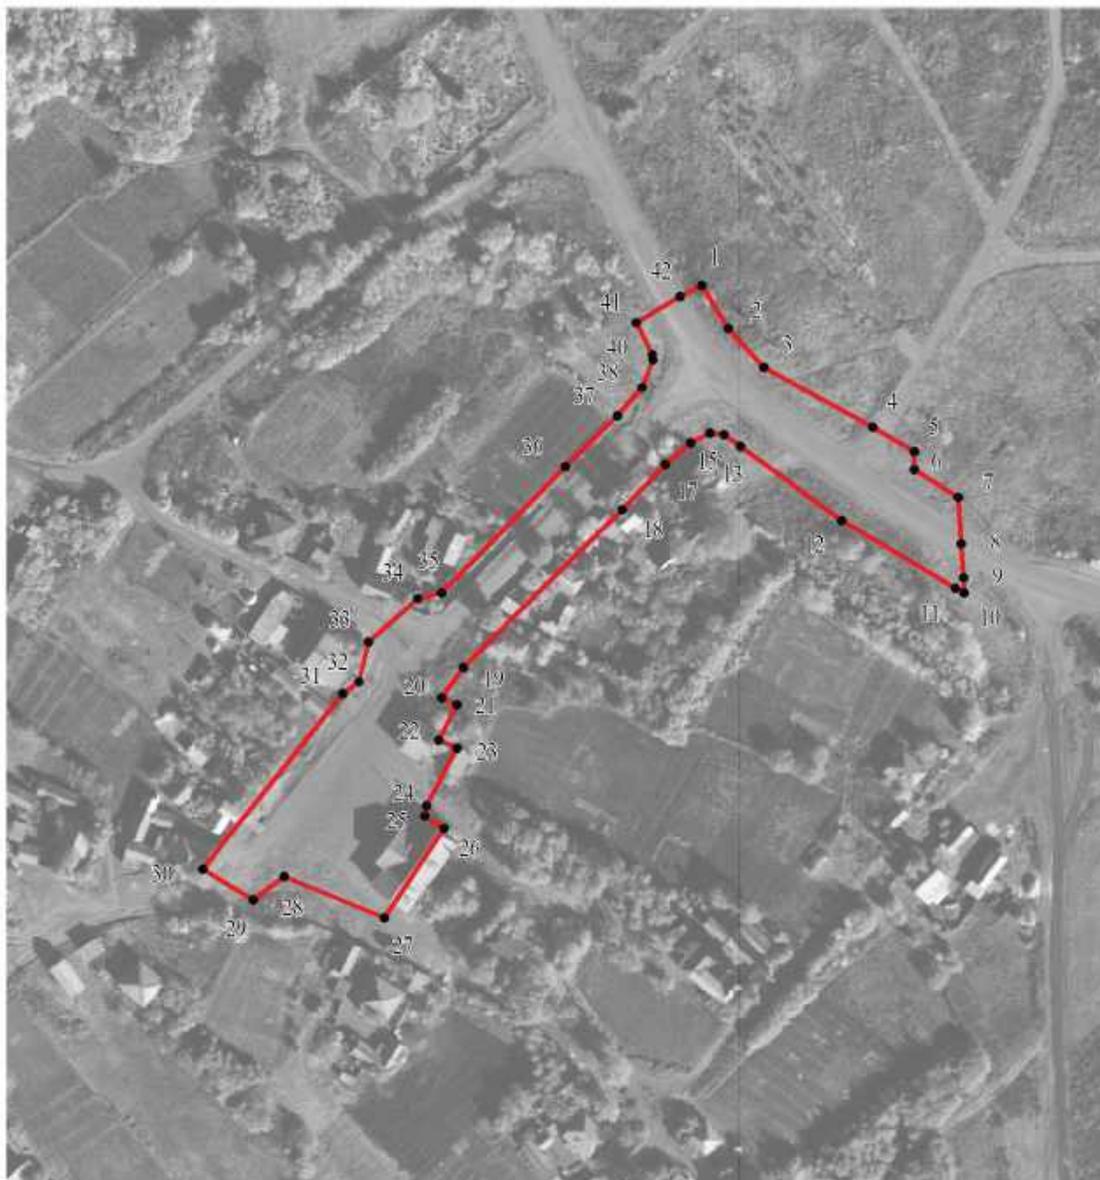

Масштаб 1:2000

Используемые условные знаки и обозначения:



границы территориальной зоны



характерная точка границ территориальной зоны

Заместитель руководителя БУВО «Нормативно-проектный центр»

Подпись  А.В. Ромашов Дата « 04 » декабря 2020 г.

Место для оттиска печати (при наличии) лица, составившего описание местоположения границ объекта



ОПИСАНИЕ МЕСТОПОЛОЖЕНИЯ ГРАНИЦ

Зона сельскохозяйственного использования в границах населенного пункта хутора
Паленин - СХ1/2

(наименование объекта, местоположение границ которого описано
(далее - объект)


Раздел 1

Сведения об объекте		
№ п/п	Характеристики объекта	Описание характеристик
1	2	3
1	Местоположение объекта	Воронежская область, Острогожский муниципальный район, Кривополянское сельское поселение, хутор Паленин
2	Площадь объекта \pm величина погрешности определения площади ($P \pm \Delta P$)	6996 \pm 293 м ²
3	Иные характеристики объекта	-

Раздел 2


Сведения о местоположении границ объекта					
1. Система координат: МСК - 36, зона 1					
2. Сведения о характерных точках границ объекта					
Обозначение характерных точек границ	Координаты, м		Метод определения координат характерной точки	Средняя квадратическая погрешность положения характерной точки (Mt), м	Описание обозначения точки на местности (при наличии)
	X	Y			
1	2	3	4	5	6
1	400776.71	1294627.33	Картометрический	1.00	-
2	400741.65	1294652.32	Картометрический	1.00	-
3	400766.96	1294691.02	Картометрический	1.00	-
4	400757.03	1294696.55	Картометрический	1.00	-
5	400748.04	1294676.53	Картометрический	1.00	-
6	400729.84	1294646.12	Картометрический	1.00	-
7	400727.71	1294643.02	Картометрический	1.00	-
8	400712.41	1294642.83	Картометрический	1.00	-
9	400706.21	1294644.57	Картометрический	1.00	-
10	400698.27	1294651.54	Картометрический	1.00	-
11	400683.35	1294669.94	Картометрический	1.00	-
12	400700.59	1294695.70	Картометрический	1.00	-
13	400718.50	1294718.61	Картометрический	1.00	-
14	400661.29	1294750.75	Картометрический	1.00	-
15	400653.64	1294737.88	Картометрический	1.00	-
16	400669.21	1294725.53	Картометрический	1.00	-
17	400678.71	1294712.94	Картометрический	1.00	-
18	400678.90	1294699.38	Картометрический	1.00	-
19	400656.43	1294662.97	Картометрический	1.00	-
20	400687.03	1294619.20	Картометрический	1.00	-
21	400717.44	1294582.78	Картометрический	1.00	-
22	400744.75	1294610.67	Картометрический	1.00	-
1	400776.71	1294627.33	Картометрический	1.00	-
3. Сведения о характерных точках части (частей) границы объекта					
Обозначение характерных точек части границы	Координаты, м		Метод определения координат характерной точки	Средняя квадратическая погрешность положения характерной точки (Mt), м	Описание обозначения точки на местности (при наличии)
	X	Y			
1	2	3	4	5	6
Часть №					
-	-	-	-	-	-

План границ объекта

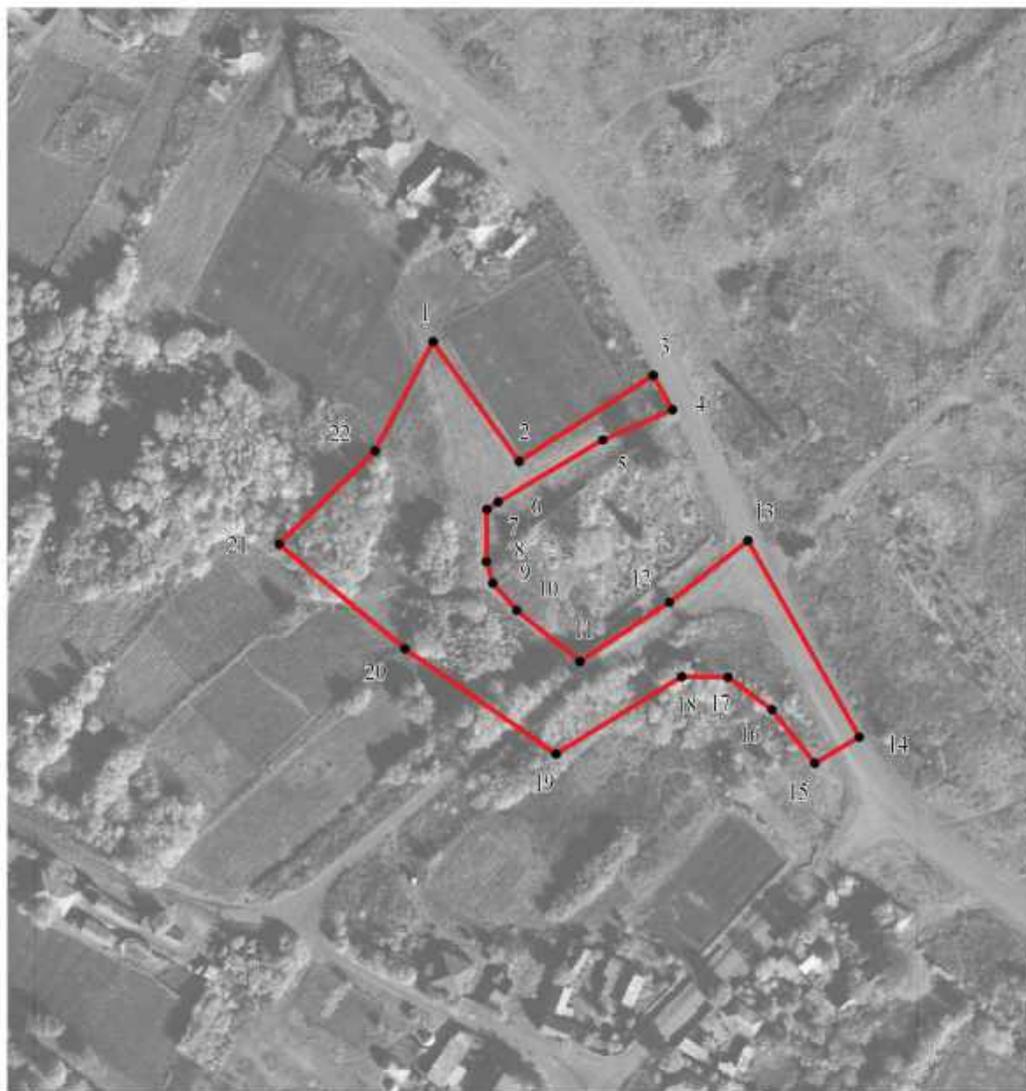

Масштаб 1:2000

Используемые условные знаки и обозначения:

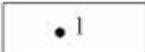	границы территориальной зоны
	характерная точка границ территориальной зоны

Заместитель руководителя БУВО «Нормативно-проектный центр»

Подпись  А.В. Ромашов Дата « 04 » декабря 2020 г.

Место для оттиска печати (при наличии) лица, составившего описание местоположения границ объекта



ОПИСАНИЕ МЕСТОПОЛОЖЕНИЯ ГРАНИЦ

Зона ритуальных объектов хутора Паленин - СН1/2

(наименование объекта, местоположение границ которого описано
(далее - объект)

Раздел 1

Сведения об объекте		
№ п/п	Характеристики объекта	Описание характеристик
1	2	3
1	Местоположение объекта	Воронежская область, Острогожский муниципальный район, Кривополянское сельское поселение, хутор Паленин
2	Площадь объекта \pm величина погрешности определения площади ($P \pm \Delta P$)	3287 \pm 201 м ²
3	Иные характеристики объекта	-

Раздел 2

Сведения о местоположении границ объекта					
1. Система координат: МСК - 36, зона 1					
2. Сведения о характерных точках границ объекта					
Обозначение характерных точек границ	Координаты, м		Метод определения координат характерной точки	Средняя квадратическая погрешность положения характерной точки (Mt), м	Описание обозначения точки на местности (при наличии)
	X	Y			
1	2	3	4	5	6
1	400757.03	1294696.55	Картометрический	1.00	-
2	400718.50	1294718.61	Картометрический	1.00	-
3	400700.59	1294695.70	Картометрический	1.00	-
4	400683.35	1294669.94	Картометрический	1.00	-
5	400698.27	1294651.54	Картометрический	1.00	-
6	400706.21	1294644.57	Картометрический	1.00	-
7	400712.41	1294642.83	Картометрический	1.00	-
8	400727.71	1294643.02	Картометрический	1.00	-
9	400729.84	1294646.12	Картометрический	1.00	-
10	400748.04	1294676.53	Картометрический	1.00	-
1	400757.03	1294696.55	Картометрический	1.00	-
3. Сведения о характерных точках части (частей) границы объекта					
Обозначение характерных точек части границы	Координаты, м		Метод определения координат характерной точки	Средняя квадратическая погрешность положения характерной точки (Mt), м	Описание обозначения точки на местности (при наличии)
	X	Y			
1	2	3	4	5	6
Часть №					
-	-	-	-	-	-

План границ объекта




Масштаб 1:2000

Используемые условные знаки и обозначения:



границы территориальной зоны

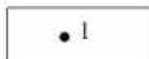

характерная точка границ территориальной зоны

Заместитель руководителя БУВО «Нормативно-проектный центр»

Подпись  А.В. Ромашов Дата « 04 » декабря 2020 г.

Место для оттиска печати (при наличии) лица, составившего описание местоположения границ объекта



Приложение № 3
к правилам землепользования и застройки
Кривополянского сельского поселения
Острогожского муниципального района
Воронежской области

СВЕДЕНИЯ О ГРАНИЦАХ ТЕРРИТОРИАЛЬНЫХ ЗОН,
СОДЕРЖАЩИЕ ГРАФИЧЕСКОЕ ОПИСАНИЕ МЕСТОПОЛОЖЕНИЯ
ГРАНИЦ ТЕРРИТОРИАЛЬНЫХ ЗОН, ПЕРЕЧЕНЬ КООРДИНАТ
ХАРАКТЕРНЫХ ТОЧЕК ГРАНИЦ ТЕРРИТОРИАЛЬНЫХ ЗОН
ХУТОРА ПРИЛЕПЫ

ОПИСАНИЕ МЕСТОПОЛОЖЕНИЯ ГРАНИЦ

Зона застройки индивидуальными жилыми домами хутора Прилепы - Ж1/3

(наименование объекта, местоположение границ которого описано
(далее - объект)

Раздел 1

Сведения об объекте		
№ п/п	Характеристики объекта	Описание характеристик
1	2	3
1	Местоположение объекта	Воронежская область, Острогожский муниципальный район, Кривополянское сельское поселение, хутор Прилепы
2	Площадь объекта \pm величина погрешности определения площади ($P \pm \Delta P$)	80232 \pm -991м ²
3	Иные характеристики объекта	-

Раздел 2

Сведения о местоположении границ объекта					
1. Система координат: МСК - 36, зона 1					
2. Сведения о характерных точках границ объекта					
Обозначение характерных точек границ	Координаты, м		Метод определения координат характерной точки	Средняя квадратическая погрешность положения характерной точки (Mt), м	Описание обозначения точки на местности (при наличии)
	X	Y			
1	2	3	4	5	6
1	402644.43	1296707.97	Картометрический	1.00	-
2	402593.27	1296705.55	Картометрический	1.00	-
3	402560.34	1296681.15	Картометрический	1.00	-
4	402563.75	1296587.05	Картометрический	1.00	-
5	402593.21	1296571.69	Картометрический	1.00	-
6	402669.34	1296619.17	Картометрический	1.00	-
1	402644.43	1296707.97	Картометрический	1.00	-
7	402297.02	1296927.07	Картометрический	1.00	-
8	402250.71	1297007.71	Картометрический	1.00	-
9	402330.45	1297040.68	Картометрический	1.00	-
10	402286.25	1297139.05	Картометрический	1.00	-
11	402211.79	1297101.16	Картометрический	1.00	-
12	402182.23	1297143.75	Картометрический	1.00	-
13	402263.29	1297193.64	Картометрический	1.00	-
14	402221.09	1297274.92	Картометрический	1.00	-
15	402157.49	1297244.34	Картометрический	1.00	-
16	402101.01	1297229.55	Картометрический	1.00	-
17	401975.30	1297241.01	Картометрический	1.00	-
18	402151.19	1296966.58	Картометрический	1.00	-
19	402166.58	1296835.97	Картометрический	1.00	-
20	402239.60	1296862.83	Картометрический	1.00	-
21	402262.84	1296881.81	Картометрический	1.00	-
7	402297.02	1296927.07	Картометрический	1.00	-

3. Сведения о характерных точках части (частей) границы объекта					
Обозначение характерных точек части границы	Координаты, м		Метод определения координат характерной точки	Средняя квадратическая погрешность положения характерной точки (Mt), м	Описание обозначения точки на местности (при наличии)
	X	Y			
1	2	3	4	5	6
Часть №					
-	-	-	-	-	-



Масштаб 1:2000

Используемые условные знаки и обозначения:

- | | |
|---|---|
|  | границы территориальной зоны |
|  | характерная точка границ территориальной зоны |

Заместитель руководителя БУИЦ «Нормативно-проектный центр»

Подпись:  А.В. Ромашов Дата « 04 » декабря 2020 г.

Место для отгуса печати (или павриого лива, состоящего описания местонахождения границ объекта



ОПИСАНИЕ МЕСТОПОЛОЖЕНИЯ ГРАНИЦ

Зона сельскохозяйственного использования в границах населенного пункта - СХ1/3

(наименование объекта, местоположение границ которого описано
(далее - объект)

Раздел 1

Сведения об объекте		
№ п/п	Характеристики объекта	Описание характеристик
1	2	3
1	Местоположение объекта	Воронежская область, Острогожский муниципальный район, Кривополянское сельское поселение, хутор Прилепы
2	Площадь объекта \pm величина погрешности определения площади ($P \pm \Delta P$)	132300 \pm 1273 м ²
3	Иные характеристики объекта	-

Раздел 2

Сведения о местоположении границ объекта					
1. Система координат: МСК - 36, зона 1					
2. Сведения о характерных точках границ объекта					
Обозначение характерных точек границ	Координаты, м		Метод определения координат характерной точки	Средняя квадратическая погрешность положения характерной точки (Mt), м	Описание обозначения точки на местности (при наличии)
	X	Y			
1	2	3	4	5	6
1	402665.16	1296781.69	Картометрический	1.00	-
2	402579.13	1296795.55	Картометрический	1.00	-
3	402469.60	1296834.91	Картометрический	1.00	-
4	402392.92	1296861.46	Картометрический	1.00	-
5	402352.46	1296872.62	Картометрический	1.00	-
6	402328.39	1296955.78	Картометрический	1.00	-
7	402297.02	1296927.07	Картометрический	1.00	-
8	402262.84	1296881.81	Картометрический	1.00	-
9	402239.60	1296862.83	Картометрический	1.00	-
10	402166.58	1296835.97	Картометрический	1.00	-
11	402195.96	1296802.81	Картометрический	1.00	-
12	402158.16	1296669.84	Картометрический	1.00	-
13	402172.11	1296605.78	Картометрический	1.00	-
14	402108.00	1296597.10	Картометрический	1.00	-
15	402110.34	1296558.10	Картометрический	1.00	-
16	402266.59	1296577.06	Картометрический	1.00	-
17	402301.39	1296647.79	Картометрический	1.00	-
18	402280.57	1296504.10	Картометрический	1.00	-
19	402336.18	1296482.72	Картометрический	1.00	-
20	402379.47	1296531.73	Картометрический	1.00	-
21	402439.62	1296528.31	Картометрический	1.00	-
22	402563.75	1296587.05	Картометрический	1.00	-
23	402560.34	1296681.15	Картометрический	1.00	-
24	402593.27	1296705.55	Картометрический	1.00	-
25	402644.43	1296707.97	Картометрический	1.00	-
1	402665.16	1296781.69	Картометрический	1.00	-
26	402457.30	1296751.94	Картометрический	1.00	-
27	402437.68	1296756.95	Картометрический	1.00	-
28	402434.48	1296746.10	Картометрический	1.00	-
29	402427.37	1296715.43	Картометрический	1.00	-
30	402444.30	1296712.12	Картометрический	1.00	-
31	402452.07	1296719.21	Картометрический	1.00	-
32	402457.71	1296730.23	Картометрический	1.00	-

1	2	3	4	5	6
33	402459.52	1296743.48	Картометрический	1.00	-
26	402457.30	1296751.94	Картометрический	1.00	-
3. Сведения о характерных точках части (частей) границы объекта					
Обозначение характерных точек части границы	Координаты, м		Метод определения координат характерной точки	Средняя квадратическая погрешность положения характерной точки (Mt), м	Описание обозначения точки на местности (при наличии)
	X	Y			
1	2	3	4	5	6
Часть №					
-	-	-	-	-	-

План границ объекта



Масштаб 1:2000

Используемые условные знаки и обозначения:

- | | |
|---|---|
|  | границы территориальной зоны |
|  | характерная точка границ территориальной зоны |

Заместитель руководителя БУВО «Нормативно-проектный центр»

Подпись  А.В. Ромашов Дата « 04 » декабря 2020 г.

Место для оттиска печати (при наличии) лица, составившего описание местоположения границ объекта



ОПИСАНИЕ МЕСТОПОЛОЖЕНИЯ ГРАНИЦ

Зона ритуальных объектов хутора Прилепы - СН1/3

(наименование объекта, местоположение границ которого описано
(далее - объект)


Раздел 1

Сведения об объекте		
№ п/п	Характеристики объекта	Описание характеристик
1	2	3
1	Местоположение объекта	Воронежская область, Острогожский муниципальный район, Кривополянское сельское поселение, хутор Прилепы
2	Площадь объекта \pm величина погрешности определения площади ($P \pm \Delta P$)	997 \pm 111 м ²
3	Иные характеристики объекта	-

Раздел 2

Сведения о местоположении границ объекта					
1. Система координат: МСК - 36, зона 1					
2. Сведения о характерных точках границ объекта					
Обозначение характерных точек границ	Координаты, м		Метод определения координат характерной точки	Средняя квадратическая погрешность положения характерной точки (Mt), м	Описание обозначения точки на местности (при наличии)
	X	Y			
1	2	3	4	5	6
1	402457.30	1296751.94	Картометрический	1.00	-
2	402437.68	1296756.95	Картометрический	1.00	-
3	402434.48	1296746.10	Картометрический	1.00	-
4	402427.37	1296715.43	Картометрический	1.00	-
5	402444.30	1296712.12	Картометрический	1.00	-
6	402452.07	1296719.21	Картометрический	1.00	-
7	402457.71	1296730.23	Картометрический	1.00	-
8	402459.52	1296743.48	Картометрический	1.00	-
1	402457.30	1296751.94	Картометрический	1.00	-
3. Сведения о характерных точках части (частей) границы объекта					
Обозначение характерных точек части границы	Координаты, м		Метод определения координат характерной точки	Средняя квадратическая погрешность положения характерной точки (Mt), м	Описание обозначения точки на местности (при наличии)
	X	Y			
1	2	3	4	5	6
Часть №					
-	-	-	-	-	-

План границ объекта

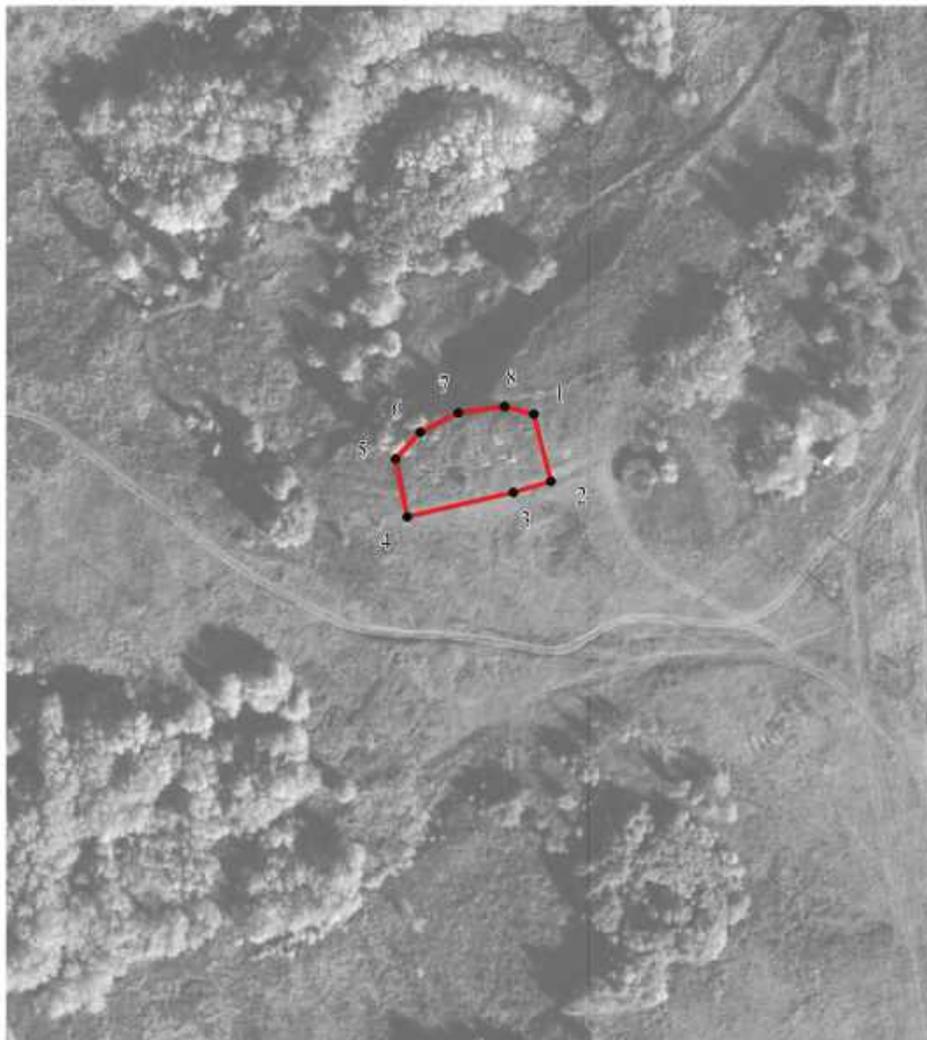


Масштаб 1:2000

Используемые условные знаки и обозначения:



границы территориальной зоны

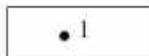

характерная точка границ территориальной зоны

Заместитель руководителя БУВО «Нормативно-проектный центр»

Подпись  А.В. Ромашов Дата « 04 » декабря 2020 г.

Место для оттиска печати (при наличии) лица, составившего описание местоположения границ объекта



Приложение № 4
к правилам землепользования и застройки
Кривополянского сельского поселения
Острогожского муниципального района
Воронежской области

СВЕДЕНИЯ О ГРАНИЦАХ ТЕРРИТОРИАЛЬНЫХ ЗОН,
СОДЕРЖАЩИЕ ГРАФИЧЕСКОЕ ОПИСАНИЕ МЕСТОПОЛОЖЕНИЯ
ГРАНИЦ ТЕРРИТОРИАЛЬНЫХ ЗОН, ПЕРЕЧЕНЬ КООРДИНАТ
ХАРАКТЕРНЫХ ТОЧЕК ГРАНИЦ ТЕРРИТОРИАЛЬНЫХ ЗОН
ХУТОРА РАСТЫКАЙЛОВКА

ОПИСАНИЕ МЕСТОПОЛОЖЕНИЯ ГРАНИЦ

Зона застройки индивидуальными жилыми домами хутора Растыкайловка - Ж1/4

(наименование объекта, местоположение границ которого описано
(далее - объект)

Раздел 1

Сведения об объекте		
№ п/п	Характеристики объекта	Описание характеристик
1	2	3
1	Местоположение объекта	Воронежская область, Острогожский муниципальный район, Кривополянское сельское поселение, хутор Растыкайловка
2	Площадь объекта \pm величина погрешности определения площади ($P \pm \Delta P$)	615445 \pm 2746 м ²
3	Иные характеристики объекта	-

Раздел 2

Сведения о местоположении границ объекта					
1. Система координат: МСК - 36, зона 1					
2. Сведения о характерных точках границ объекта					
Обозначение характерных точек границ	Координаты, м		Метод определения координат характерной точки	Средняя квадратическая погрешность положения характерной точки (Mt), м	Описание обозначения точки на местности (при наличии)
	X	Y			
1	2	3	4	5	6
1	401861.96	1297994.08	Картометрический	1.00	-
2	401795.84	1298063.59	Картометрический	1.00	-
3	401770.88	1298047.10	Картометрический	1.00	-
4	401703.87	1298093.49	Картометрический	1.00	-
5	401620.98	1298105.89	Картометрический	1.00	-
6	401623.69	1298210.09	Картометрический	1.00	-
7	401654.35	1298242.41	Картометрический	1.00	-
8	401710.84	1298307.36	Картометрический	1.00	-
9	401655.68	1298388.02	Картометрический	1.00	-
10	401636.89	1298536.96	Картометрический	1.00	-
11	401500.73	1298431.02	Картометрический	1.00	-
12	401464.52	1298477.69	Картометрический	1.00	-
13	401478.07	1298507.91	Картометрический	1.00	-
14	401450.57	1298579.96	Картометрический	1.00	-
15	401478.45	1298615.10	Картометрический	1.00	-
16	401548.49	1298675.71	Картометрический	1.00	-
17	401532.50	1298687.17	Картометрический	1.00	-
18	401529.78	1298688.64	Картометрический	1.00	-
19	401528.12	1298688.88	Картометрический	1.00	-
20	401525.62	1298688.75	Картометрический	1.00	-
21	401512.44	1298701.18	Картометрический	1.00	-
22	401511.65	1298704.50	Картометрический	1.00	-
23	401379.45	1298788.47	Картометрический	1.00	-
24	401366.31	1298795.77	Картометрический	1.00	-
25	401337.12	1298808.15	Картометрический	1.00	-
26	401306.18	1298817.70	Картометрический	1.00	-
27	401274.06	1298823.72	Картометрический	1.00	-
28	401244.01	1298822.65	Картометрический	1.00	-
29	401146.02	1298767.15	Картометрический	1.00	-
30	401048.05	1298650.86	Картометрический	1.00	-
31	401016.53	1298613.44	Картометрический	1.00	-
32	401004.29	1298598.23	Картометрический	1.00	-
33	401058.74	1298453.92	Картометрический	1.00	-
34	401118.56	1298322.04	Картометрический	1.00	-

1	2	3	4	5	6
35	401034.71	1298249.98	Картометрический	1.00	-
36	401060.80	1298167.37	Картометрический	1.00	-
37	401010.48	1298107.82	Картометрический	1.00	-
38	401032.18	1298057.46	Картометрический	1.00	-
39	401100.35	1298010.59	Картометрический	1.00	-
40	401101.52	1297969.15	Картометрический	1.00	-
41	401145.68	1297943.97	Картометрический	1.00	-
42	401125.15	1297879.66	Картометрический	1.00	-
43	401159.23	1297808.78	Картометрический	1.00	-
44	401197.20	1297818.85	Картометрический	1.00	-
45	401283.45	1297671.88	Картометрический	1.00	-
46	401361.38	1297695.82	Картометрический	1.00	-
47	401380.52	1297638.96	Картометрический	1.00	-
48	401680.90	1297787.98	Картометрический	1.00	-
49	401760.10	1297740.33	Картометрический	1.00	-
50	401809.51	1297789.99	Картометрический	1.00	-
51	401851.62	1297832.32	Картометрический	1.00	-
52	401817.34	1297898.56	Картометрический	1.00	-
53	401837.76	1297930.71	Картометрический	1.00	-
54	401828.63	1297961.22	Картометрический	1.00	-
1	401861.96	1297994.08	Картометрический	1.00	-
3. Сведения о характерных точках части (частей) границы объекта					
Обозначение характерных точек части границы	Координаты, м		Метод определения координат характерной точки	Средняя квадратическая погрешность положения характерной точки (Mt), м	Описание обозначения точки на местности (при наличии)
	X	Y			
1	2	3	4	5	6
Часть №					
-	-	-	-	-	-

План границ объекта



Масштаб 1:5000

Используемые условные знаки и обозначения:

-  границы территориальной зоны
-  1 характеристика точка границ территориальной зоны

Заместитель руководителя БУВРО «Нормативно-проектный центр»

Подпись:  А.В. Ромашов Дата « 04 » декабря 2020 г.



Место для оттиска печати (буки пазнично) лаша, составившего описание местоположения границ объекта

ОПИСАНИЕ МЕСТОПОЛОЖЕНИЯ ГРАНИЦ

Зона сельскохозяйственного использования в границах населенного пункта - СХ1/4

(наименование объекта, местоположение границ которого описано
(далее - объект)

Раздел 1

Сведения об объекте		
№ п/п	Характеристики объекта	Описание характеристик
1	2	3
1	Местоположение объекта	Воронежская область, Острогожский муниципальный район, Кривополянское сельское поселение, хутор Растыкайловка
2	Площадь объекта \pm величина погрешности определения площади ($P \pm \Delta P$)	146930 \pm 1342 м ²
3	Иные характеристики объекта	-

Раздел 2

Сведения о местоположении границ объекта					
1. Система координат: МСК - 36, зона 1					
2. Сведения о характерных точках границ объекта					
Обозначение характерных точек границ	Координаты, м		Метод определения координат характерной точки	Средняя квадратическая погрешность положения характерной точки (Mt), м	Описание обозначения точки на местности (при наличии)
	X	Y			
1	2	3	4	5	6
1	401774.98	1298208.13	Картометрический	1.00	-
2	401654.35	1298242.41	Картометрический	1.00	-
3	401623.69	1298210.09	Картометрический	1.00	-
4	401620.98	1298105.89	Картометрический	1.00	-
5	401703.87	1298093.49	Картометрический	1.00	-
6	401770.88	1298047.10	Картометрический	1.00	-
7	401795.84	1298063.59	Картометрический	1.00	-
8	401770.18	1298091.16	Картометрический	1.00	-
1	401774.98	1298208.13	Картометрический	1.00	-
9	401283.45	1297671.88	Картометрический	1.00	-
10	401197.20	1297818.85	Картометрический	1.00	-
11	401159.23	1297808.78	Картометрический	1.00	-
12	401125.15	1297879.66	Картометрический	1.00	-
13	401145.68	1297943.97	Картометрический	1.00	-
14	401101.52	1297969.15	Картометрический	1.00	-
15	401100.35	1298010.59	Картометрический	1.00	-
16	401032.18	1298057.46	Картометрический	1.00	-
17	401010.48	1298107.82	Картометрический	1.00	-
18	401060.80	1298167.37	Картометрический	1.00	-
19	401034.71	1298249.98	Картометрический	1.00	-
20	401118.56	1298322.04	Картометрический	1.00	-
21	401058.74	1298453.92	Картометрический	1.00	-
22	401055.95	1298450.11	Картометрический	1.00	-
23	400787.79	1298110.66	Картометрический	1.00	-
24	401006.70	1297830.15	Картометрический	1.00	-
25	401009.27	1297826.86	Картометрический	1.00	-
26	401138.77	1297739.83	Картометрический	1.00	-
27	401181.32	1297640.50	Картометрический	1.00	-
9	401283.45	1297671.88	Картометрический	1.00	-
28	401190.27	1297736.21	Картометрический	1.00	-
29	401192.21	1297751.00	Картометрический	1.00	-
30	401186.43	1297760.65	Картометрический	1.00	-

1	2	3	4	5	6
31	401182.42	1297770.12	Картометрический	1.00	-
32	401182.64	1297799.61	Картометрический	1.00	-
33	401168.75	1297787.94	Картометрический	1.00	-
34	401166.13	1297784.64	Картометрический	1.00	-
35	401157.51	1297770.43	Картометрический	1.00	-
36	401155.44	1297756.20	Картометрический	1.00	-
37	401151.78	1297733.63	Картометрический	1.00	-
38	401160.20	1297733.01	Картометрический	1.00	-
39	401165.54	1297733.46	Картометрический	1.00	-
40	401181.55	1297736.14	Картометрический	1.00	-
28	401190.27	1297736.21	Картометрический	1.00	-
3. Сведения о характерных точках части (частей) границы объекта					
Обозначение характерных точек части границы	Координаты, м		Метод определения координат характерной точки	Средняя квадратическая погрешность положения характерной точки (Mt), м	Описание обозначения точки на местности (при наличии)
	X	Y			
1	2	3	4	5	6
Часть №					
-	-	-	-	-	-



Масштаб 1:2000

Пояснительные условные знаки и обозначения:

- | | |
|---|--|
|  | границы территориальной зоны |
|  | административная граница границ территориальной зоны |

Заказчик: муниципальное бюджетное учреждение «Сельскохозяйственный отдел»
 Подпись:  А.В. Романов Дата: от «__» июля 2020 г.
 Место для печати:  Мест. для печати:  Мест. для печати: 

ОПИСАНИЕ МЕСТОПОЛОЖЕНИЯ ГРАНИЦ

Зона ритуальных объектов хутора Растыкайловка - СН1/4

(наименование объекта, местоположение границ которого описано
(далее - объект)

Раздел 1

Сведения об объекте		
№ п/п	Характеристики объекта	Описание характеристик
1	2	3
1	Местоположение объекта	Воронежская область, Острогожский муниципальный район, Кривополянское сельское поселение, хутор Растыкайловка
2	Площадь объекта \pm величина погрешности определения площади ($P \pm \Delta P$)	1643 \pm 142 м ²
3	Иные характеристики объекта	-

Раздел 2

Сведения о местоположении границ объекта					
1. Система координат: МСК - 36, зона 1					
2. Сведения о характерных точках границ объекта					
Обозначение характерных точек границ	Координаты, м		Метод определения координат характерной точки	Средняя квадратическая погрешность положения характерной точки (Mt), м	Описание обозначения точки на местности (при наличии)
	X	Y			
1	2	3	4	5	6
1	401190.27	1297736.21	Спутниковых геодезических измерений (определений)	0.01	-
2	401192.21	1297751.00	Спутниковых геодезических измерений (определений)	0.01	-
3	401186.43	1297760.65	Спутниковых геодезических измерений (определений)	0.01	-
4	401182.42	1297770.12	Спутниковых геодезических измерений (определений)	0.01	-
5	401182.64	1297799.61	Спутниковых геодезических измерений (определений)	0.01	-
6	401168.75	1297787.94	Спутниковых геодезических измерений (определений)	0.01	-
7	401166.13	1297784.64	Спутниковых геодезических измерений (определений)	0.01	-
8	401157.51	1297770.43	Спутниковых геодезических измерений (определений)	0.01	-

1	2	3	4	5	6
9	401155.44	1297756.20	Спутниковых геодезических измерений (определений)	0.01	-
10	401151.78	1297733.63	Спутниковых геодезических измерений (определений)	0.01	-
11	401160.20	1297733.01	Спутниковых геодезических измерений (определений)	0.01	-
12	401165.54	1297733.46	Спутниковых геодезических измерений (определений)	0.01	-
13	401181.55	1297736.14	Спутниковых геодезических измерений (определений)	0.01	-
1	401190.27	1297736.21	Спутниковых геодезических измерений (определений)	0.01	-
3. Сведения о характерных точках части (частей) границы объекта					
Обозначение характерных точек части границы	Координаты, м		Метод определения координат характерной точки	Средняя квадратическая погрешность положения характерной точки (Mt), м	Описание обозначения точки на местности (при наличии)
	X	Y			
1	2	3	4	5	6
Часть №					
-	-	-	-	-	-

Приложение № 5
к правилам землепользования и застройки
Кривополянского сельского поселения
Острогожского муниципального района
Воронежской области

СВЕДЕНИЯ О ГРАНИЦАХ ТЕРРИТОРИАЛЬНЫХ ЗОН,
СОДЕРЖАЩИЕ ГРАФИЧЕСКОЕ ОПИСАНИЕ МЕСТОПОЛОЖЕНИЯ
ГРАНИЦ ТЕРРИТОРИАЛЬНЫХ ЗОН, ПЕРЕЧЕНЬ КООРДИНАТ
ХАРАКТЕРНЫХ ТОЧЕК ГРАНИЦ ТЕРРИТОРИАЛЬНЫХ ЗОН,
РАСПОЛОЖЕННЫХ ЗА ГРАНИЦАМИ НАСЕЛЕННЫХ ПУНКТОВ НА
ТЕРРИТОРИИ КРИВОПОЛЯНСКОГО СЕЛЬСКОГО ПОСЕЛЕНИЯ

ОПИСАНИЕ МЕСТОПОЛОЖЕНИЯ ГРАНИЦ

Зона улиц, дорог, инженерной и транспортной инфраструктуры
за границами населенных пунктов - ИТ1

(наименование объекта, местоположение границ которого описано
(далее - объект)

Раздел 1

Сведения об объекте		
№ п/п	Характеристики объекта	Описание характеристик
1	2	3
1	Местоположение объекта	Воронежская область, Острогожский муниципальный район, Кривополянское сельское поселение
2	Площадь объекта \pm величина погрешности определения площади ($P \pm \Delta P$)	244138 \pm 8647 м ²
3	Иные характеристики объекта	-

Раздел 2

Сведения о местоположении границ объекта					
1. Система координат: МСК - 36, зона 1					
2. Сведения о характерных точках границ объекта					
Обозначение характерных точек границ	Координаты, м		Метод определения координат характерной точки	Средняя квадратическая погрешность положения характерной точки (Mt), м	Описание обозначения точки на местности (при наличии)
	X	Y			
1	2	3	4	5	6
1	404712.45	1294960.65	Картометрический	5.00	-
2	404720.11	1294977.65	Картометрический	5.00	-
3	404721.19	1294982.59	Картометрический	5.00	-
4	404721.55	1294984.17	Аналитический	2.50	-
5	404697.04	1295004.39	Аналитический	2.50	-
6	404681.42	1295016.62	Аналитический	2.50	-
7	404651.49	1295042.44	Аналитический	2.50	-
8	404602.71	1295084.53	Аналитический	2.50	-
9	404546.25	1295133.25	Аналитический	2.50	-
10	404468.88	1295200.00	Аналитический	2.50	-
11	404240.90	1295396.73	Аналитический	2.50	-
12	404101.64	1295531.36	Аналитический	2.50	-
13	404075.20	1295551.71	Аналитический	2.50	-
14	403915.31	1295689.86	Аналитический	2.50	-
15	403874.69	1295724.96	Аналитический	2.50	-
16	403847.05	1295754.20	Аналитический	2.50	-
17	403831.81	1295762.44	Аналитический	2.50	-
18	403623.44	1295940.01	Картометрический	5.00	-
19	403540.08	1295988.58	Картометрический	5.00	-
20	403540.00	1295988.74	Картометрический	5.00	-
21	403497.86	1296060.98	Картометрический	5.00	-
22	403457.34	1296089.52	Картометрический	5.00	-
23	403204.50	1296399.38	Картометрический	5.00	-
24	403207.91	1296404.76	Картометрический	5.00	-
25	403092.61	1296554.45	Картометрический	5.00	-
26	403005.66	1296663.90	Картометрический	5.00	-
27	402882.43	1296810.96	Картометрический	1.00	-
28	402807.03	1296900.93	Картометрический	1.00	-
29	402665.37	1297065.70	Картометрический	1.00	-
30	402560.37	1297230.61	Картометрический	1.00	-
31	402553.14	1297230.90	Аналитический	2.50	-
32	402549.07	1297237.29	Аналитический	2.50	-
33	402537.90	1297255.70	Аналитический	2.50	-
34	402429.07	1297425.74	Аналитический	2.50	-

1	2	3	4	5	6
35	402310.29	1297611.36	Аналитический	2.50	-
36	402211.55	1297764.60	Аналитический	2.50	-
37	402113.61	1297916.58	Аналитический	2.50	-
38	402102.20	1297934.17	Аналитический	0.50	-
39	402099.98	1297937.58	Аналитический	0.50	-
40	402039.80	1298030.34	Аналитический	2.50	-
41	401950.02	1298168.75	Аналитический	2.50	-
42	401890.68	1298260.20	Аналитический	2.50	-
43	401809.29	1298386.86	Аналитический	2.50	-
44	401793.57	1298413.34	Аналитический	2.50	-
45	401780.41	1298430.53	Аналитический	2.50	-
46	401746.64	1298481.39	Аналитический	2.50	-
47	401725.45	1298509.82	Аналитический	2.50	-
48	401656.11	1298598.74	Аналитический	2.50	-
49	401627.48	1298631.36	Аналитический	0.50	-
50	401627.42	1298632.51	Аналитический	0.50	-
51	401629.85	1298637.68	Аналитический	0.50	-
52	401634.32	1298642.84	Аналитический	0.50	-
53	401646.09	1298653.49	Аналитический	0.50	-
54	401701.81	1298704.64	Аналитический	0.50	-
55	401746.15	1298745.03	Аналитический	0.50	-
56	401827.62	1298818.95	Аналитический	0.50	-
57	401894.35	1298879.12	Аналитический	0.50	-
58	401932.21	1298911.46	Аналитический	0.50	-
59	401970.82	1298942.88	Аналитический	0.50	-
60	402010.24	1298973.29	Аналитический	0.50	-
61	402066.52	1299014.72	Аналитический	0.50	-
62	402171.43	1299091.47	Аналитический	0.50	-
63	402197.80	1299110.21	Аналитический	0.50	-
64	402225.94	1299132.18	Аналитический	0.50	-
65	402249.06	1299152.81	Аналитический	0.50	-
66	402264.06	1299168.18	Аналитический	0.50	-
67	402275.89	1299181.96	Аналитический	0.50	-
68	402290.45	1299201.56	Аналитический	0.50	-
69	402309.39	1299230.96	Аналитический	0.50	-
70	402328.76	1299260.65	Аналитический	0.50	-
71	402348.34	1299288.03	Аналитический	0.50	-
72	402356.12	1299286.46	Аналитический	0.50	-
73	402372.88	1299276.97	Аналитический	0.50	-
74	402376.25	1299282.48	Аналитический	0.50	-
75	402359.89	1299293.21	Аналитический	0.50	-
76	402355.20	1299299.22	Аналитический	0.50	-
77	402361.11	1299311.70	Аналитический	0.50	-
78	402365.04	1299318.44	Аналитический	0.50	-
79	402370.38	1299322.73	Аналитический	0.50	-
80	402376.52	1299322.61	Аналитический	0.50	-
81	402382.39	1299319.54	Аналитический	0.50	-
82	402399.90	1299309.80	Аналитический	0.50	-

1	2	3	4	5	6
83	402407.46	1299322.19	Аналитический	0.50	-
84	402390.80	1299333.25	Аналитический	0.50	-
85	402385.42	1299337.19	Аналитический	0.50	-
86	402381.73	1299341.91	Аналитический	0.50	-
87	402381.30	1299347.82	Аналитический	0.50	-
88	402382.56	1299351.25	Аналитический	0.50	-
89	402395.03	1299372.10	Аналитический	0.50	-
90	402403.13	1299378.86	Аналитический	0.50	-
91	402405.36	1299382.50	Аналитический	0.50	-
92	402413.81	1299396.31	Аналитический	0.50	-
93	402400.77	1299404.31	Аналитический	0.50	-
94	402403.98	1299409.58	Аналитический	0.50	-
95	402387.99	1299419.34	Аналитический	0.50	-
96	402381.26	1299417.72	Аналитический	0.50	-
97	402374.50	1299406.63	Аналитический	0.50	-
98	402371.09	1299401.04	Аналитический	0.50	-
99	402372.70	1299394.36	Аналитический	0.50	-
100	402384.26	1299387.13	Аналитический	0.50	-
101	402365.18	1299355.79	Аналитический	0.50	-
102	402353.54	1299339.71	Аналитический	0.50	-
103	402329.99	1299307.02	Аналитический	0.50	-
104	402303.82	1299261.02	Аналитический	0.50	-
105	402280.97	1299223.04	Аналитический	0.50	-
106	402268.70	1299204.78	Аналитический	0.50	-
107	402249.72	1299180.97	Аналитический	0.50	-
108	402227.10	1299157.53	Аналитический	0.50	-
109	402200.98	1299135.25	Аналитический	0.50	-
110	402120.94	1299075.82	Аналитический	0.50	-
111	402032.21	1299010.80	Аналитический	0.50	-
112	401991.65	1298981.29	Аналитический	0.50	-
113	401951.93	1298950.57	Аналитический	0.50	-
114	401912.94	1298918.89	Аналитический	0.50	-
115	401857.21	1298870.61	Аналитический	0.50	-
116	401770.47	1298792.66	Аналитический	0.50	-
117	401733.29	1298759.23	Аналитический	0.50	-
118	401703.53	1298732.49	Аналитический	0.50	-
119	401672.40	1298704.35	Аналитический	0.50	-
120	401636.98	1298672.41	Аналитический	0.50	-
121	401619.14	1298655.54	Аналитический	0.50	-
122	401613.15	1298651.59	Аналитический	0.50	-
123	401609.86	1298651.44	Аналитический	0.50	-
124	401602.29	1298660.07	Аналитический	2.50	-
125	401576.56	1298682.57	Аналитический	2.50	-
126	401534.03	1298715.34	Аналитический	2.50	-
127	401520.11	1298729.18	Картометрический	1.00	-
128	401517.43	1298728.34	Картометрический	1.00	-
129	401513.51	1298728.14	Картометрический	1.00	-
130	401509.22	1298729.56	Картометрический	1.00	-

1	2	3	4	5	6
131	401386.05	1298807.92	Картометрический	1.00	-
132	401378.10	1298813.61	Картометрический	1.00	-
133	401344.55	1298826.32	Картометрический	1.00	-
134	401312.84	1298838.23	Картометрический	1.00	-
135	401276.00	1298845.14	Картометрический	1.00	-
136	401240.63	1298845.03	Картометрический	1.00	-
137	401221.40	1298833.92	Картометрический	1.00	-
138	401210.60	1298827.67	Картометрический	1.00	-
139	401130.55	1298781.39	Картометрический	1.00	-
140	401032.05	1298664.58	Аналитический	0.30	-
141	400989.48	1298614.10	Аналитический	0.30	-
142	400929.09	1298542.46	Аналитический	0.30	-
143	400439.97	1297958.28	Аналитический	0.30	-
144	400216.46	1297705.07	Аналитический	0.30	-
145	400214.93	1297700.49	Аналитический	0.30	-
146	400209.35	1297693.63	Аналитический	0.30	-
147	400128.73	1297594.52	Аналитический	0.30	-
148	400046.68	1297493.66	Аналитический	0.30	-
149	400029.19	1297472.86	Аналитический	0.30	-
150	400016.06	1297458.48	Аналитический	0.30	-
151	399982.11	1297418.89	Аналитический	0.30	-
152	399953.94	1297386.44	Аналитический	0.30	-
153	399933.28	1297357.44	Аналитический	0.30	-
154	399899.50	1297306.77	Аналитический	0.30	-
155	399891.10	1297293.21	Картометрический	1.00	-
156	399911.76	1297306.03	Картометрический	1.00	-
157	399919.50	1297310.83	Картометрический	1.00	-
158	399935.32	1297321.78	Картометрический	1.00	-
159	399956.84	1297354.22	Картометрический	1.00	-
160	399970.10	1297373.41	Картометрический	1.00	-
161	399986.06	1297391.24	Картометрический	1.00	-
162	399996.79	1297395.53	Картометрический	1.00	-
163	400014.44	1297418.65	Картометрический	1.00	-
164	400013.96	1297422.19	Аналитический	0.30	-
165	400064.64	1297481.50	Аналитический	0.30	-
166	400144.10	1297579.17	Аналитический	0.30	-
167	400222.24	1297675.22	Аналитический	0.30	-
168	400223.14	1297675.73	Аналитический	0.30	-
169	400224.55	1297675.74	Аналитический	0.30	-
170	400225.49	1297675.53	Аналитический	0.30	-
171	400239.97	1297689.26	Аналитический	0.30	-
172	400239.97	1297692.51	Аналитический	0.30	-
173	400240.82	1297695.31	Аналитический	0.30	-
174	400242.54	1297697.98	Аналитический	0.30	-
175	400358.44	1297831.57	Аналитический	0.30	-
176	400455.57	1297943.52	Аналитический	0.30	-
177	400646.83	1298172.11	Аналитический	0.30	-
178	400777.85	1298328.71	Аналитический	0.30	-

1	2	3	4	5	6
179	400945.60	1298529.21	Аналитический	0.30	-
180	401004.29	1298598.23	Аналитический	0.30	-
181	401016.53	1298613.44	Аналитический	0.30	-
182	401048.05	1298650.86	Аналитический	0.30	-
183	401146.02	1298767.15	Картометрический	1.00	-
184	401244.01	1298822.65	Картометрический	1.00	-
185	401274.06	1298823.72	Картометрический	1.00	-
186	401306.18	1298817.70	Картометрический	1.00	-
187	401337.12	1298808.15	Картометрический	1.00	-
188	401366.31	1298795.77	Картометрический	1.00	-
189	401379.45	1298788.47	Картометрический	1.00	-
190	401511.65	1298704.50	Картометрический	1.00	-
191	401512.44	1298701.18	Картометрический	1.00	-
192	401525.62	1298688.75	Картометрический	1.00	-
193	401528.12	1298688.88	Картометрический	1.00	-
194	401529.78	1298688.64	Картометрический	1.00	-
195	401532.50	1298687.17	Картометрический	1.00	-
196	401548.49	1298675.71	Картометрический	1.00	-
197	401577.20	1298655.17	Картометрический	1.00	-
198	401614.39	1298616.44	Картометрический	1.00	-
199	401651.19	1298570.34	Картометрический	1.00	-
200	401718.59	1298482.79	Картометрический	1.00	-
201	401767.40	1298409.19	Картометрический	1.00	-
202	401781.73	1298385.56	Картометрический	1.00	-
203	401872.96	1298243.40	Картометрический	1.00	-
204	401878.96	1298234.10	Картометрический	1.00	-
205	402011.05	1298023.38	Картометрический	1.00	-
206	402005.37	1298017.55	Картометрический	1.00	-
207	402071.08	1297915.81	Аналитический	0.50	-
208	402073.26	1297912.44	Аналитический	0.50	-
209	402094.42	1297879.67	Картометрический	1.00	-
210	402256.39	1297627.18	Картометрический	1.00	-
211	402332.21	1297508.24	Картометрический	1.00	-
212	402334.50	1297504.98	Картометрический	1.00	-
213	402355.81	1297489.59	Картометрический	1.00	-
214	402517.73	1297242.45	Картометрический	1.00	-
215	402520.25	1297234.12	Картометрический	1.00	-
216	402528.19	1297220.17	Картометрический	1.00	-
217	402535.74	1297216.88	Картометрический	1.00	-
218	402584.74	1297139.21	Картометрический	1.00	-
219	402638.20	1297058.83	Картометрический	1.00	-
220	402723.03	1296953.86	Картометрический	1.00	-
221	402772.42	1296895.75	Картометрический	1.00	-
222	402773.39	1296886.65	Картометрический	1.00	-
223	402781.91	1296875.80	Картометрический	1.00	-
224	402790.24	1296876.38	Картометрический	1.00	-
225	402841.57	1296812.47	Картометрический	1.00	-
226	402938.41	1296700.52	Картометрический	1.00	-

1	2	3	4	5	6
227	402989.04	1296634.64	Картометрический	1.00	-
228	403044.42	1296564.95	Картометрический	5.00	-
229	403050.66	1296557.10	Картометрический	5.00	-
230	403071.15	1296531.32	Картометрический	5.00	-
231	403174.63	1296397.31	Картометрический	5.00	-
232	403439.73	1296071.83	Картометрический	5.00	-
233	403478.75	1296040.63	Картометрический	5.00	-
234	403523.58	1295965.94	Картометрический	5.00	-
235	403607.71	1295920.73	Картометрический	5.00	-
236	403830.01	1295731.78	Картометрический	5.00	-
237	403861.31	1295706.91	Картометрический	5.00	-
238	404061.64	1295533.29	Картометрический	5.00	-
239	404067.05	1295528.71	Картометрический	5.00	-
240	404069.06	1295522.61	Картометрический	5.00	-
241	404069.10	1295517.49	Картометрический	5.00	-
242	404085.71	1295510.22	Картометрический	5.00	-
243	404089.95	1295509.46	Картометрический	5.00	-
244	404225.99	1295377.88	Картометрический	5.00	-
245	404666.38	1294997.48	Картометрический	5.00	-
1	404712.45	1294960.65	Картометрический	5.00	-
246	400602.63	1294831.54	Аналитический	0.30	-
247	400585.35	1294853.55	Картометрический	1.00	-
248	400570.82	1294908.75	Картометрический	1.00	-
249	400543.71	1295006.76	Картометрический	1.00	-
250	400543.71	1295012.76	Картометрический	1.00	-
251	400541.09	1295020.99	Картометрический	1.00	-
252	400535.86	1295030.68	Картометрический	1.00	-
253	400503.95	1295149.65	Картометрический	1.00	-
254	400409.85	1295481.49	Картометрический	1.00	-
255	400349.93	1295672.08	Картометрический	1.00	-
256	400324.46	1295772.97	Картометрический	1.00	-
257	400290.95	1295880.85	Картометрический	1.00	-
258	400288.24	1295898.28	Картометрический	1.00	-
259	400289.21	1295912.23	Картометрический	1.00	-
260	400340.15	1295911.84	Картометрический	1.00	-
261	400365.71	1295956.39	Картометрический	1.00	-
262	400382.56	1296038.12	Картометрический	1.00	-
263	400339.57	1296047.61	Картометрический	1.00	-
264	400301.41	1296049.74	Картометрический	1.00	-
265	400291.14	1296049.74	Картометрический	1.00	-
266	400293.66	1296067.95	Картометрический	1.00	-
267	400295.21	1296093.71	Картометрический	1.00	-
268	400297.15	1296156.27	Картометрический	1.00	-
269	400295.41	1296177.19	Картометрический	1.00	-
270	400272.14	1296194.90	Картометрический	1.00	-
271	400278.26	1296180.96	Картометрический	1.00	-
272	400280.20	1296129.83	Картометрический	1.00	-

1	2	3	4	5	6
273	400279.14	1296094.39	Картометрический	1.00	-
274	400277.78	1296056.52	Картометрический	1.00	-
275	400276.04	1296008.88	Картометрический	1.00	-
276	400266.62	1295908.57	Картометрический	1.00	-
277	400288.49	1295797.72	Картометрический	1.00	-
278	400319.98	1295701.05	Картометрический	1.00	-
279	400360.64	1295576.78	Картометрический	1.00	-
280	400360.31	1295576.15	Картометрический	1.00	-
281	400365.43	1295558.55	Картометрический	1.00	-
282	400490.03	1295130.23	Картометрический	1.00	-
283	400563.08	1294864.98	Картометрический	1.00	-
284	400568.89	1294847.55	Картометрический	1.00	-
285	400574.56	1294833.28	Аналитический	0.30	-
286	400579.09	1294833.12	Картометрический	1.00	-
287	400588.80	1294832.47	Аналитический	0.30	-
246	400602.63	1294831.54	Аналитический	0.30	-


3. Сведения о характерных точках части (частей) границы объекта

Обозначение характерных точек части границы	Координаты, м		Метод определения координат характерной точки	Средняя квадратическая погрешность положения характерной точки (Mt), м	Описание обозначения точки на местности (при наличии)
	X	Y			
1	2	3	4	5	6
Часть №					
-	-	-	-	-	-

Раздел 4

План границ объекта

Схема расположения листов плана границ объекта

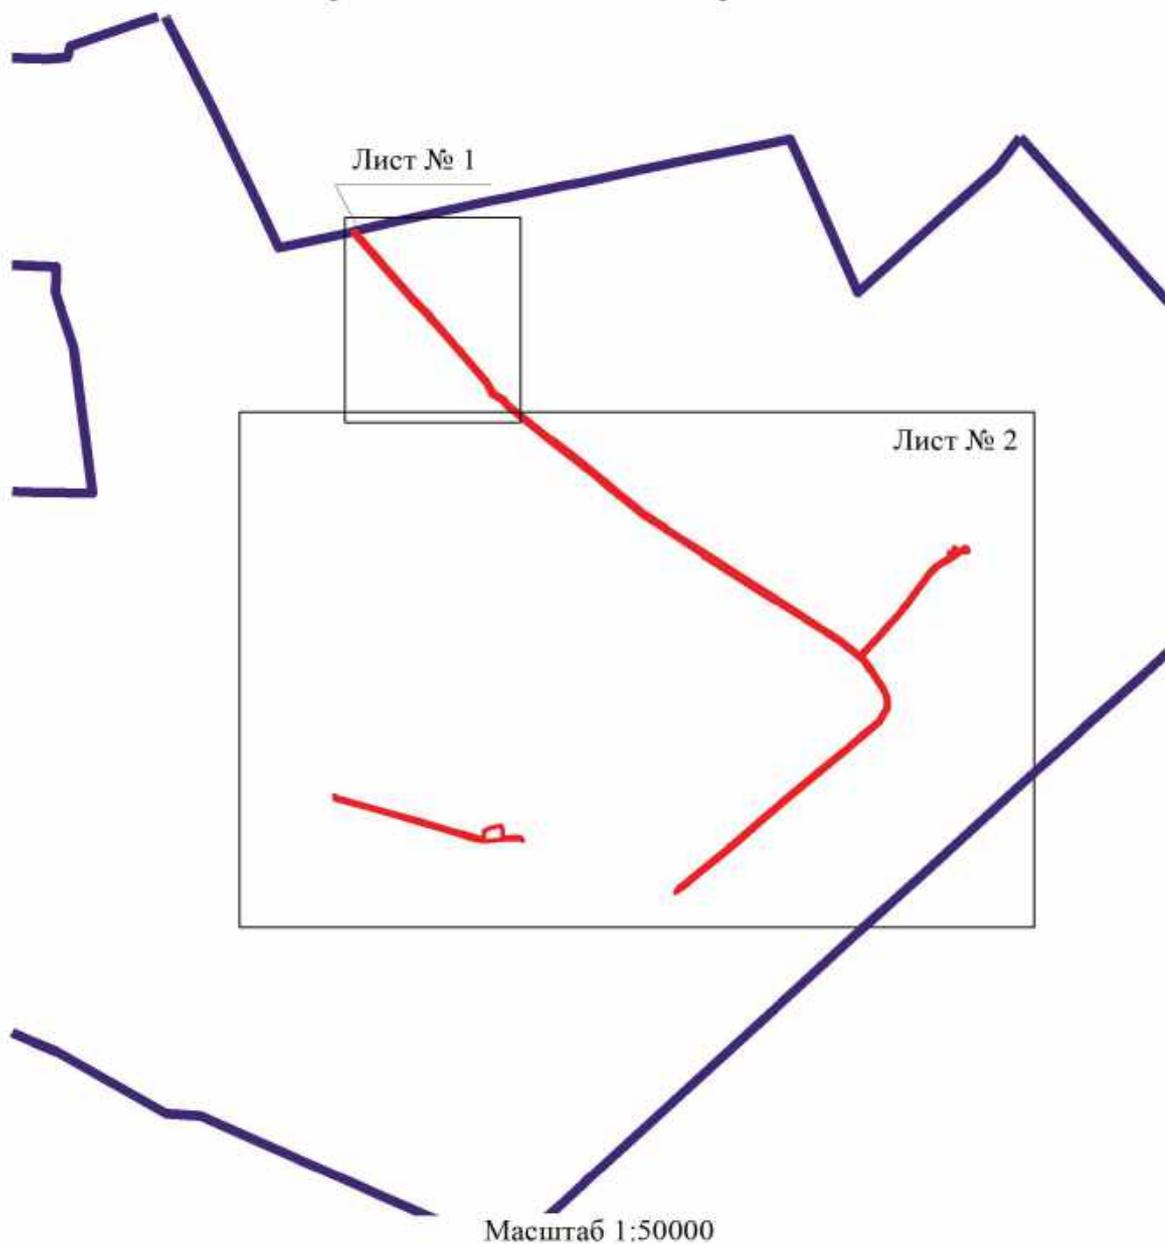

Используемые условные знаки и обозначения:

	границы территориальной зоны
	границы муниципального образования
Лист № 1	область и номер листа плана границ объекта

Заместитель руководителя БУВО «Нормативно-проектный центр»

Подпись  А.В. Ромашов Дата « 04 » декабря 2020 г.

Место для оттиска печати (при наличии) лица, составившего описание местоположения границ объекта



План границ объекта

Лист № 1



Используемые условные знаки и обозначения:

- | | |
|---|---|
|  | границы территориальной зоны |
|  | границы муниципального образования |
|  | характерная точка границ территориальной зоны |

Масштаб 1:5000

Заместитель руководителя БУВО «Нормативно-проектный центр»

Подпись  А.В. Ромашов Дата « 04 » декабря 2020 г.

Место для оттиска печати (для печатного) лица, составившего описание местоположения границ объекта





ОПИСАНИЕ МЕСТОПОЛОЖЕНИЯ ГРАНИЦ

Зона сельскохозяйственного производства за границами населенных пунктов - СХ2

(наименование объекта, местоположение границ которого описано
(далее - объект)

Раздел 1

Сведения об объекте		
№ п/п	Характеристики объекта	Описание характеристик
1	2	3
1	Местоположение объекта	Воронежская область, Острогожский муниципальный район, Кривополянское сельское поселение
2	Площадь объекта \pm величина погрешности определения площади ($P \pm \Delta P$)	154533 \pm 1376 м ²
3	Иные характеристики объекта	-

Раздел 2

Сведения о местоположении границ объекта					
1. Система координат: МСК - 36, зона 1					
2. Сведения о характерных точках границ объекта					
Обозначение характерных точек границ	Координаты, м		Метод определения координат характерной точки	Средняя квадратическая погрешность положения характерной точки (Mt), м	Описание обозначения точки на местности (при наличии)
	X	Y			
1	2	3	4	5	6
1	402011.05	1298023.38	Картометрический	1.00	-
2	401878.96	1298234.10	Картометрический	1.00	-
3	401872.96	1298243.40	Картометрический	1.00	-
4	401848.75	1298221.89	Картометрический	1.00	-
5	401802.26	1298186.85	Картометрический	1.00	-
6	401795.51	1298155.93	Картометрический	1.00	-
7	401857.66	1298102.01	Картометрический	1.00	-
8	401878.96	1298066.37	Картометрический	1.00	-
9	401926.61	1297990.84	Картометрический	1.00	-
10	401943.88	1297989.44	Картометрический	1.00	-
11	401948.96	1297981.85	Картометрический	1.00	-
12	401989.85	1298010.40	Картометрический	1.00	-
13	402005.37	1298017.55	Картометрический	1.00	-
1	402011.05	1298023.38	Картометрический	1.00	-
14	400699.73	1296076.83	Картометрический	1.00	-
15	400629.32	1296088.40	Картометрический	1.00	-
16	400612.51	1296056.19	Картометрический	1.00	-
17	400420.53	1296136.48	Картометрический	1.00	-
18	400382.62	1296059.75	Картометрический	1.00	-
19	400434.09	1296048.48	Картометрический	1.00	-
20	400414.71	1295989.17	Картометрический	1.00	-
21	400667.06	1295935.56	Картометрический	1.00	-
22	400672.66	1295995.27	Картометрический	1.00	-
14	400699.73	1296076.83	Картометрический	1.00	-
23	400208.73	1296310.18	Картометрический	1.00	-
24	400161.21	1296344.19	Картометрический	1.00	-
25	400110.53	1296380.46	Картометрический	1.00	-
26	400050.24	1296421.38	Картометрический	1.00	-
27	400049.12	1296422.01	Картометрический	1.00	-
28	400048.42	1296422.05	Картометрический	1.00	-
29	400047.02	1296421.88	Картометрический	1.00	-
30	400035.14	1296428.83	Картометрический	1.00	-

1	2	3	4	5	6
31	400035.42	1296430.47	Картометрический	1.00	-
32	400034.93	1296431.81	Картометрический	1.00	-
33	400032.83	1296433.69	Картометрический	1.00	-
34	399993.79	1296457.22	Картометрический	1.00	-
35	399992.15	1296457.85	Картометрический	1.00	-
36	399990.82	1296457.92	Картометрический	1.00	-
37	399988.72	1296457.60	Картометрический	1.00	-
38	399976.75	1296463.93	Картометрический	1.00	-
39	399976.68	1296466.46	Картометрический	1.00	-
40	399976.41	1296467.46	Картометрический	1.00	-
41	399975.31	1296468.36	Картометрический	1.00	-
42	399925.96	1296498.36	Картометрический	1.00	-
43	399910.08	1296508.02	Картометрический	1.00	-
44	399907.11	1296507.03	Картометрический	1.00	-
45	399896.17	1296514.51	Картометрический	1.00	-
46	399890.31	1296494.69	Картометрический	1.00	-
47	399826.52	1296390.40	Картометрический	1.00	-
48	399741.19	1296304.82	Картометрический	1.00	-
49	399762.28	1296284.39	Картометрический	1.00	-
50	399791.63	1296319.74	Картометрический	1.00	-
51	399798.88	1296302.00	Картометрический	1.00	-
52	399814.26	1296277.75	Картометрический	1.00	-
53	399864.07	1296225.57	Картометрический	1.00	-
54	399884.42	1296213.01	Картометрический	1.00	-
55	399905.00	1296197.42	Картометрический	1.00	-
56	399992.55	1296148.57	Картометрический	1.00	-
57	399994.80	1296147.64	Картометрический	1.00	-
58	400007.02	1296140.91	Картометрический	1.00	-
59	400061.37	1296111.03	Картометрический	1.00	-
60	400094.17	1296090.75	Картометрический	1.00	-
61	400138.43	1296233.58	Картометрический	1.00	-
62	400197.51	1296276.99	Картометрический	1.00	-
63	400209.49	1296285.79	Картометрический	1.00	-
23	400208.73	1296310.18	Картометрический	1.00	-

3. Сведения о характерных точках части (частей) границы объекта					
Обозначение характерных точек части границы	Координаты, м		Метод определения координат характерной точки	Средняя квадратическая погрешность положения характерной точки (Mt), м	Описание обозначения точки на местности (при наличии)
	X	Y			
1	2	3	4	5	6
Часть №					
-	-	-	-	-	-

Рисунок 4
План границь об'єкту



Масштаб 1:3000

- Висловлено условно знаки в об'єктиві:
- границя територіальної громади
 - границя комунальної територіальної громади
 - територія об'єкту територіальної громади

Міністерство економіки України
 Державне підприємство «Інститут географії та картографії»
 Київ, вул. Київська, 108, м. Київ, 01010

ОПИСАНИЕ МЕСТОПОЛОЖЕНИЯ ГРАНИЦ

Зона животноводства за границами населенных пунктов - СХЗ

(наименование объекта, местоположение границ которого описано
(далее - объект)

Раздел 1

Сведения об объекте		
№ п/п	Характеристики объекта	Описание характеристик
1	2	3
1	Местоположение объекта	Воронежская область, Острогожский муниципальный район, Кривополянское сельское поселение
2	Площадь объекта \pm величина погрешности определения площади ($P \pm \Delta P$)	257836 \pm 8886 м ²
3	Иные характеристики объекта	-

Раздел 2

Сведения о местоположении границ объекта					
1. Система координат: МСК - 36, зона 1					
2. Сведения о характерных точках границ объекта					
Обозначение характерных точек границ	Координаты, м		Метод определения координат характерной точки	Средняя квадратическая погрешность положения характерной точки (Mt), м	Описание обозначения точки на местности (при наличии)
	X	Y			
1	2	3	4	5	6
1	403053.54	1299802.79	Аналитический	2.50	-
2	402988.67	1299802.79	Аналитический	2.50	-
3	402988.67	1299785.00	Аналитический	2.50	-
4	402271.00	1299785.00	Аналитический	2.50	-
5	402271.00	1299506.55	Аналитический	2.50	-
6	402277.00	1299506.55	Аналитический	0.50	-
7	402374.50	1299506.55	Аналитический	0.50	-
8	402374.50	1299406.63	Аналитический	0.50	-
9	402381.26	1299417.72	Аналитический	0.50	-
10	402387.99	1299419.34	Аналитический	0.50	-
11	402403.98	1299409.58	Аналитический	0.50	-
12	402400.77	1299404.31	Аналитический	0.50	-
13	402413.81	1299396.31	Аналитический	0.50	-
14	402405.36	1299382.50	Аналитический	0.50	-
15	402416.25	1299375.54	Аналитический	2.50	-
16	402421.74	1299372.03	Аналитический	2.50	-
17	402556.99	1299464.88	Аналитический	2.50	-
18	402942.05	1299464.88	Аналитический	2.50	-
19	402942.05	1299440.71	Аналитический	2.50	-
20	403003.41	1299440.71	Аналитический	2.50	-
21	403043.40	1299484.44	Аналитический	2.50	-
22	403053.53	1299502.95	Аналитический	2.50	-
1	403053.54	1299802.79	Аналитический	2.50	-
3. Сведения о характерных точках части (частей) границы объекта					
Обозначение характерных точек части границы	Координаты, м		Метод определения координат характерной точки	Средняя квадратическая погрешность положения характерной точки (Mt), м	Описание обозначения точки на местности (при наличии)
	X	Y			
1	2	3	4	5	6
Часть №					
-	-	-	-	-	-



Масштаб 1:2000

Используемые условные знаки и обозначения:

- | | |
|---|---|
|  | границы территориальной зоны |
|  | характерная точка грании территориальной зоны |

Заместитель руководителя БУВОО «Нормативно-проектный центр»

Подпись  А.В. Ромашов Дата « 04 » декабря 2020 г.

Место для отгиска печати (без печати) зона, составившего описание местоположения грании объекта

